Le projet médiathèque
Réunion du 6 / 01 / 2023

Le bâtiment

Un espace ouvert sur la place

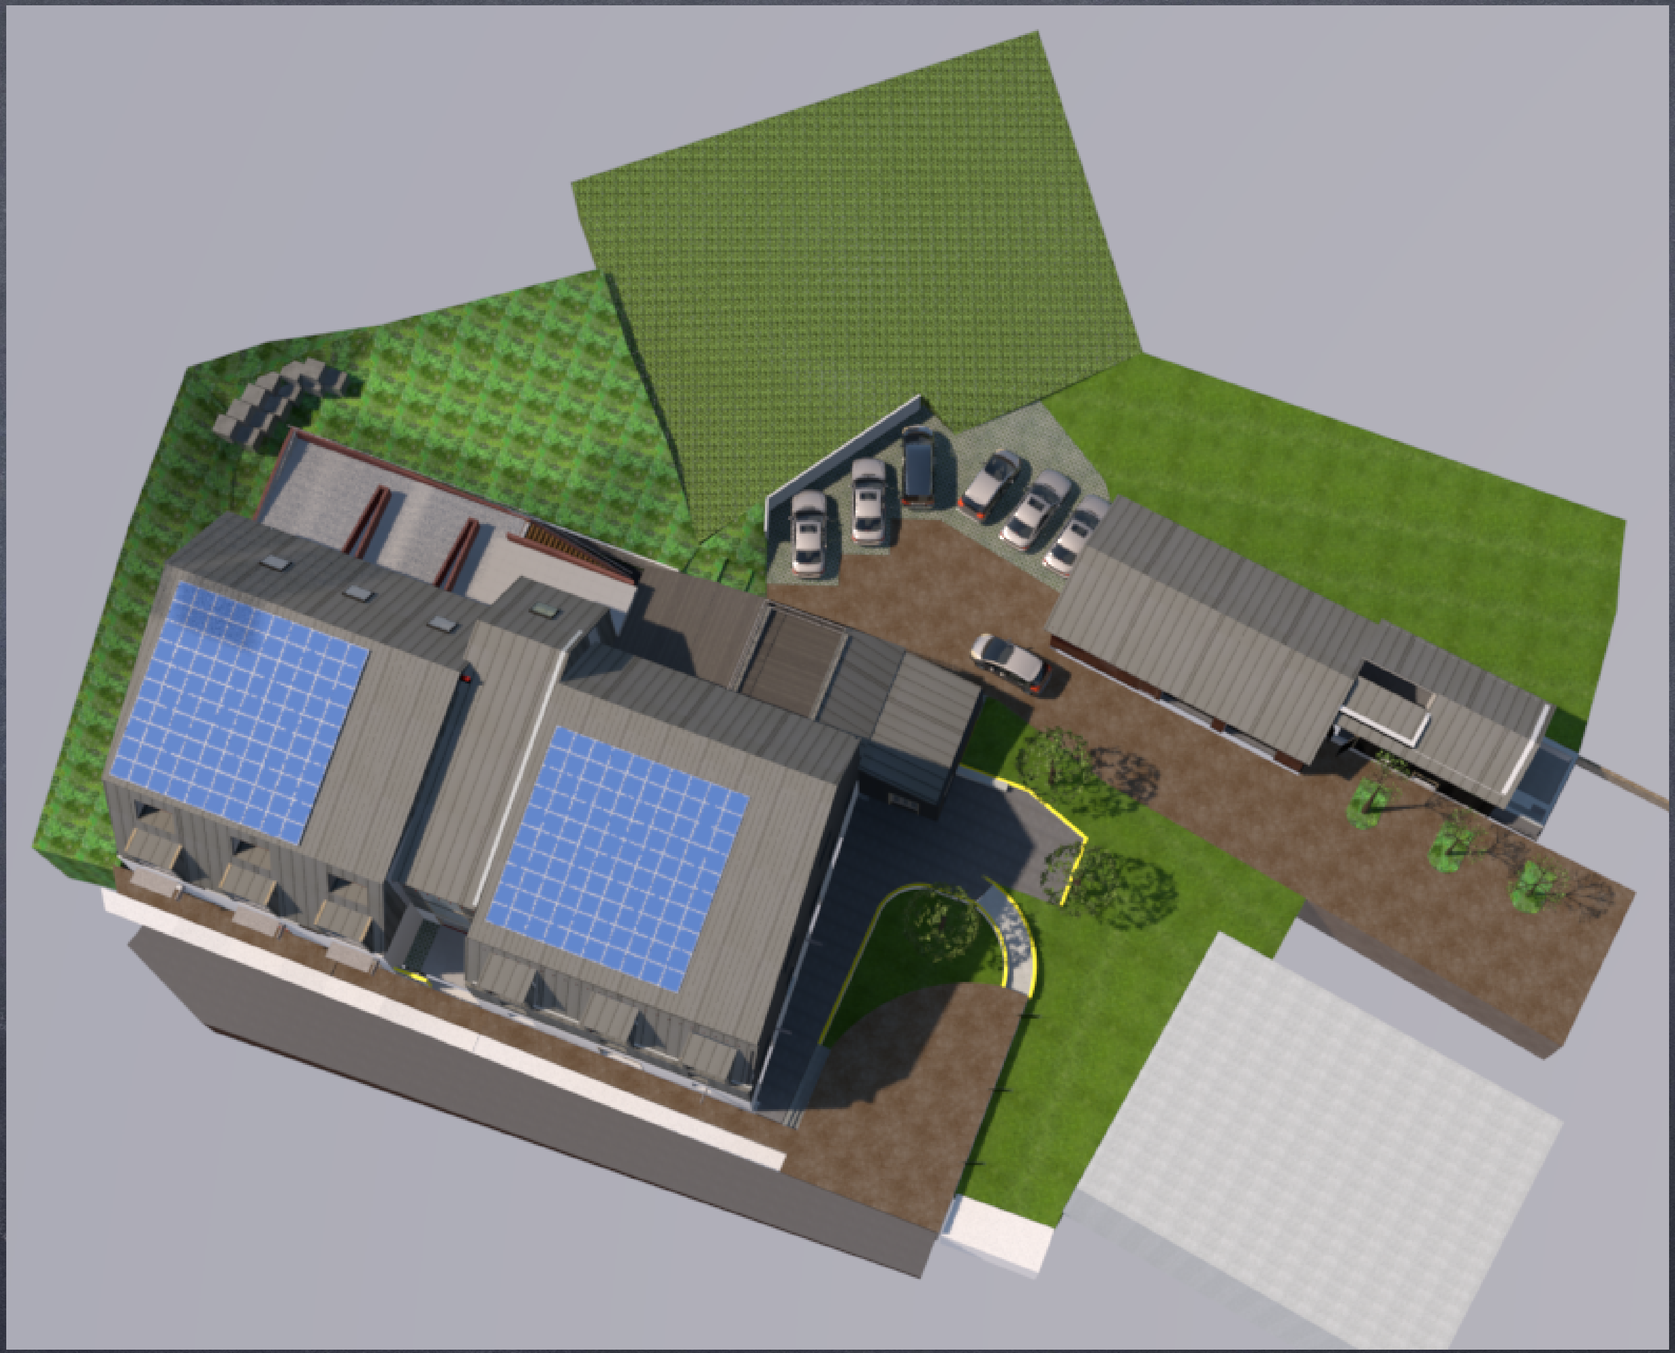

Un espace ouvert sur la place

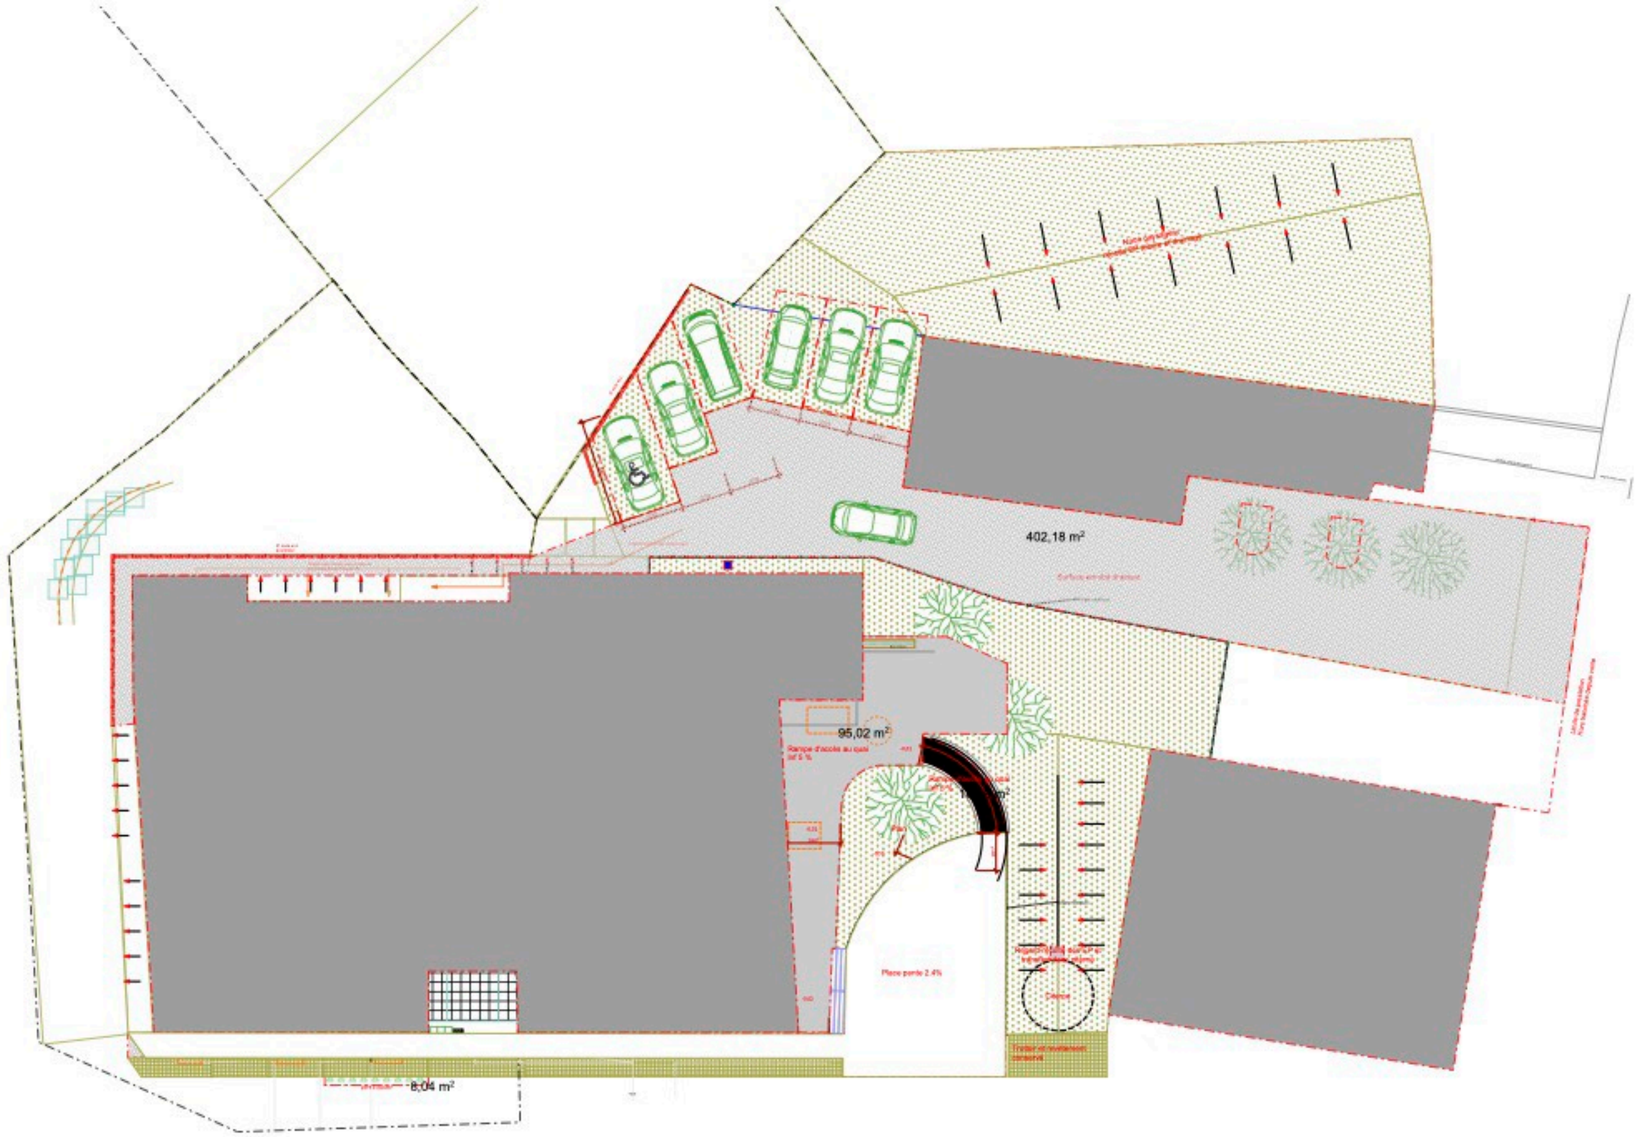

0. Plan agencement extérieur 1:250

CAP CONSTRUCTIONS Concevoir Accompagner Piloter

Ouvrage :
Plan pour appel d'offre
ne se substitue pas au plan d'études et de fabrication

Dessinateur : MGW

Date de création : 2021 10 06
Plan initial
CAP Constructions

Date de révision réf plan en cours : 2022 05

Maitre d'ouvrage :
Mairie de Pugey

L'espace médiathèque

Médiathèque salle : 97 m2

Dépendances : 35 m2 (dont office 8 m2)

Salle associative : 65 m2

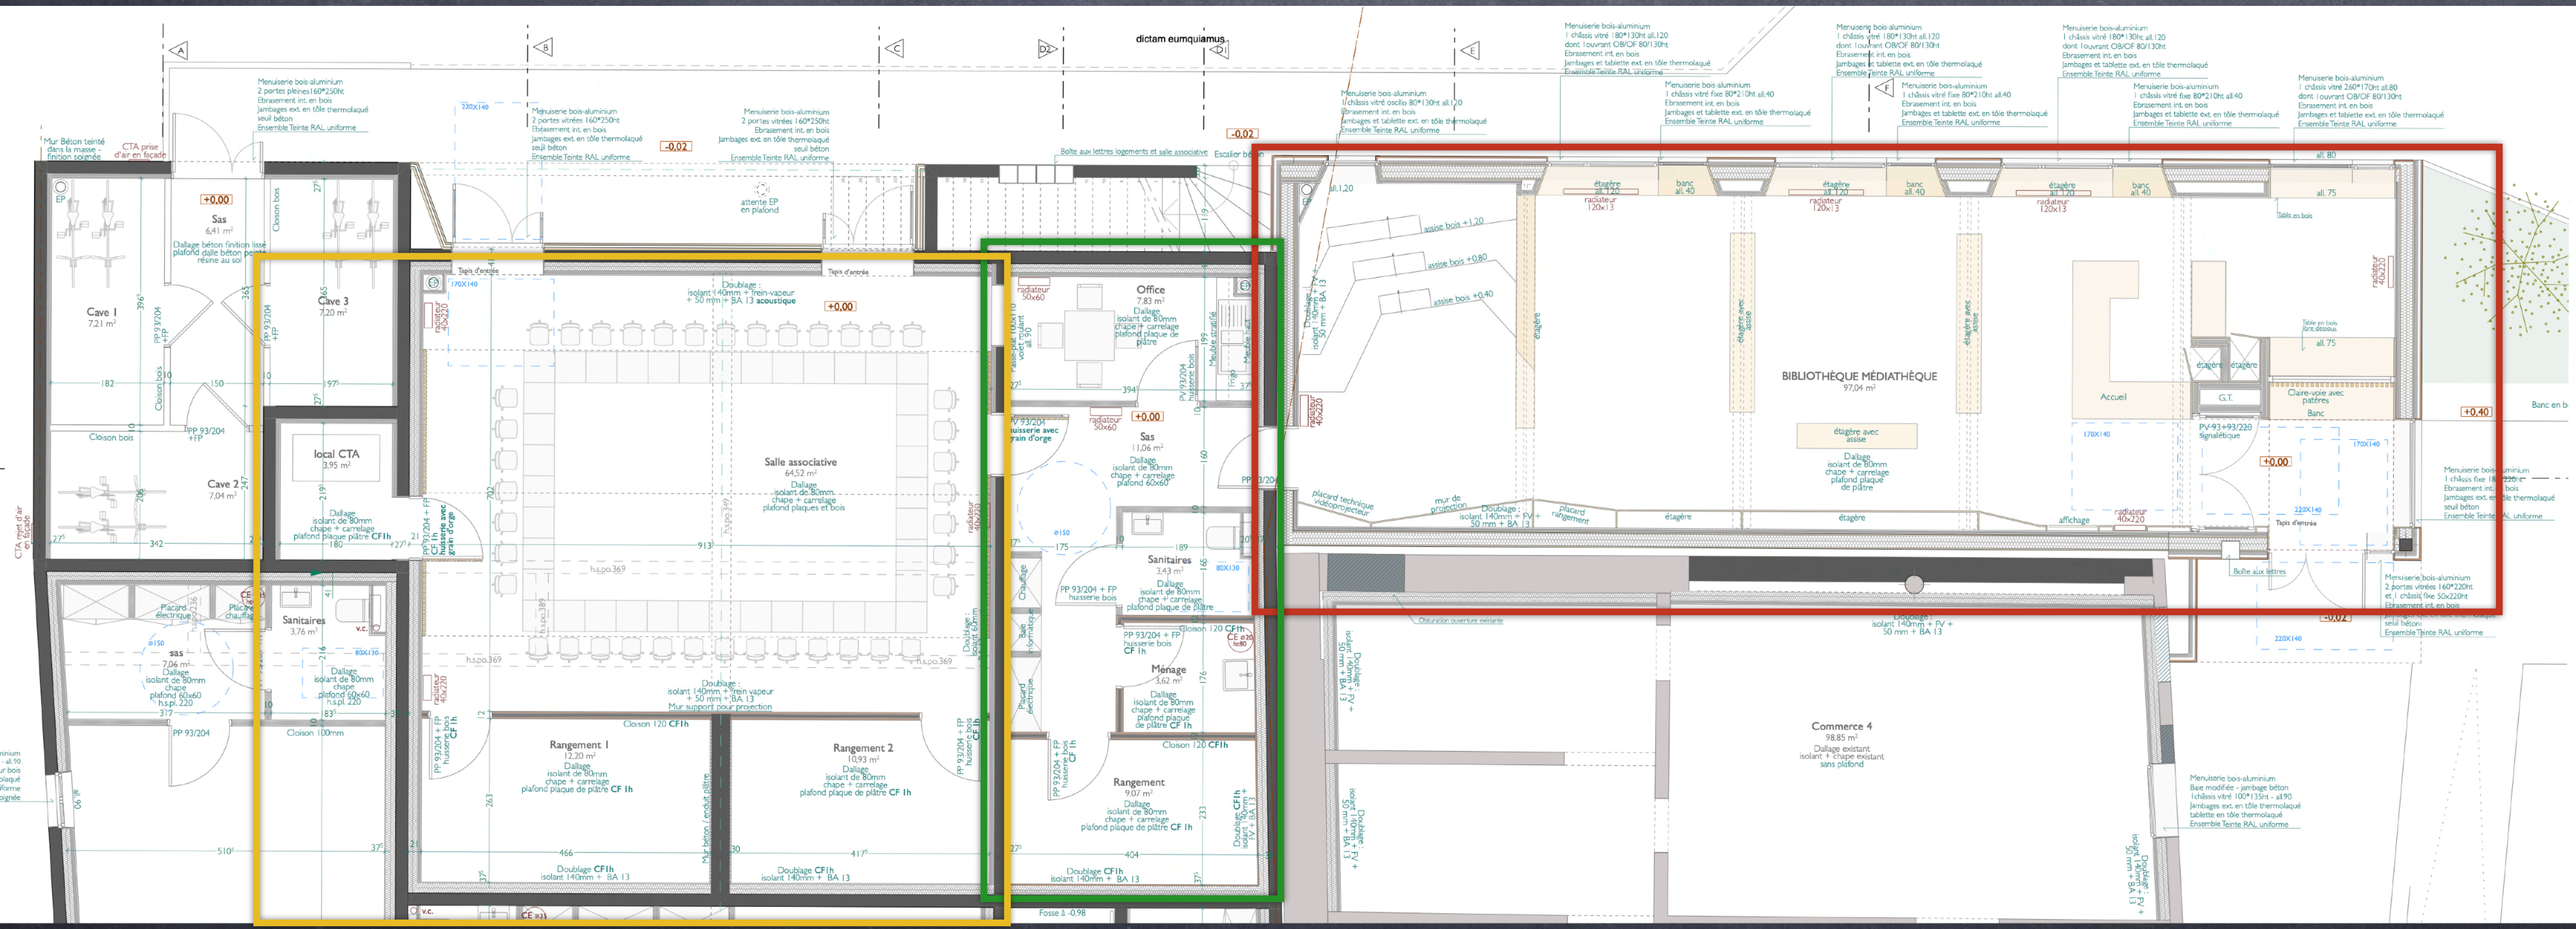

L'espace médiathèque

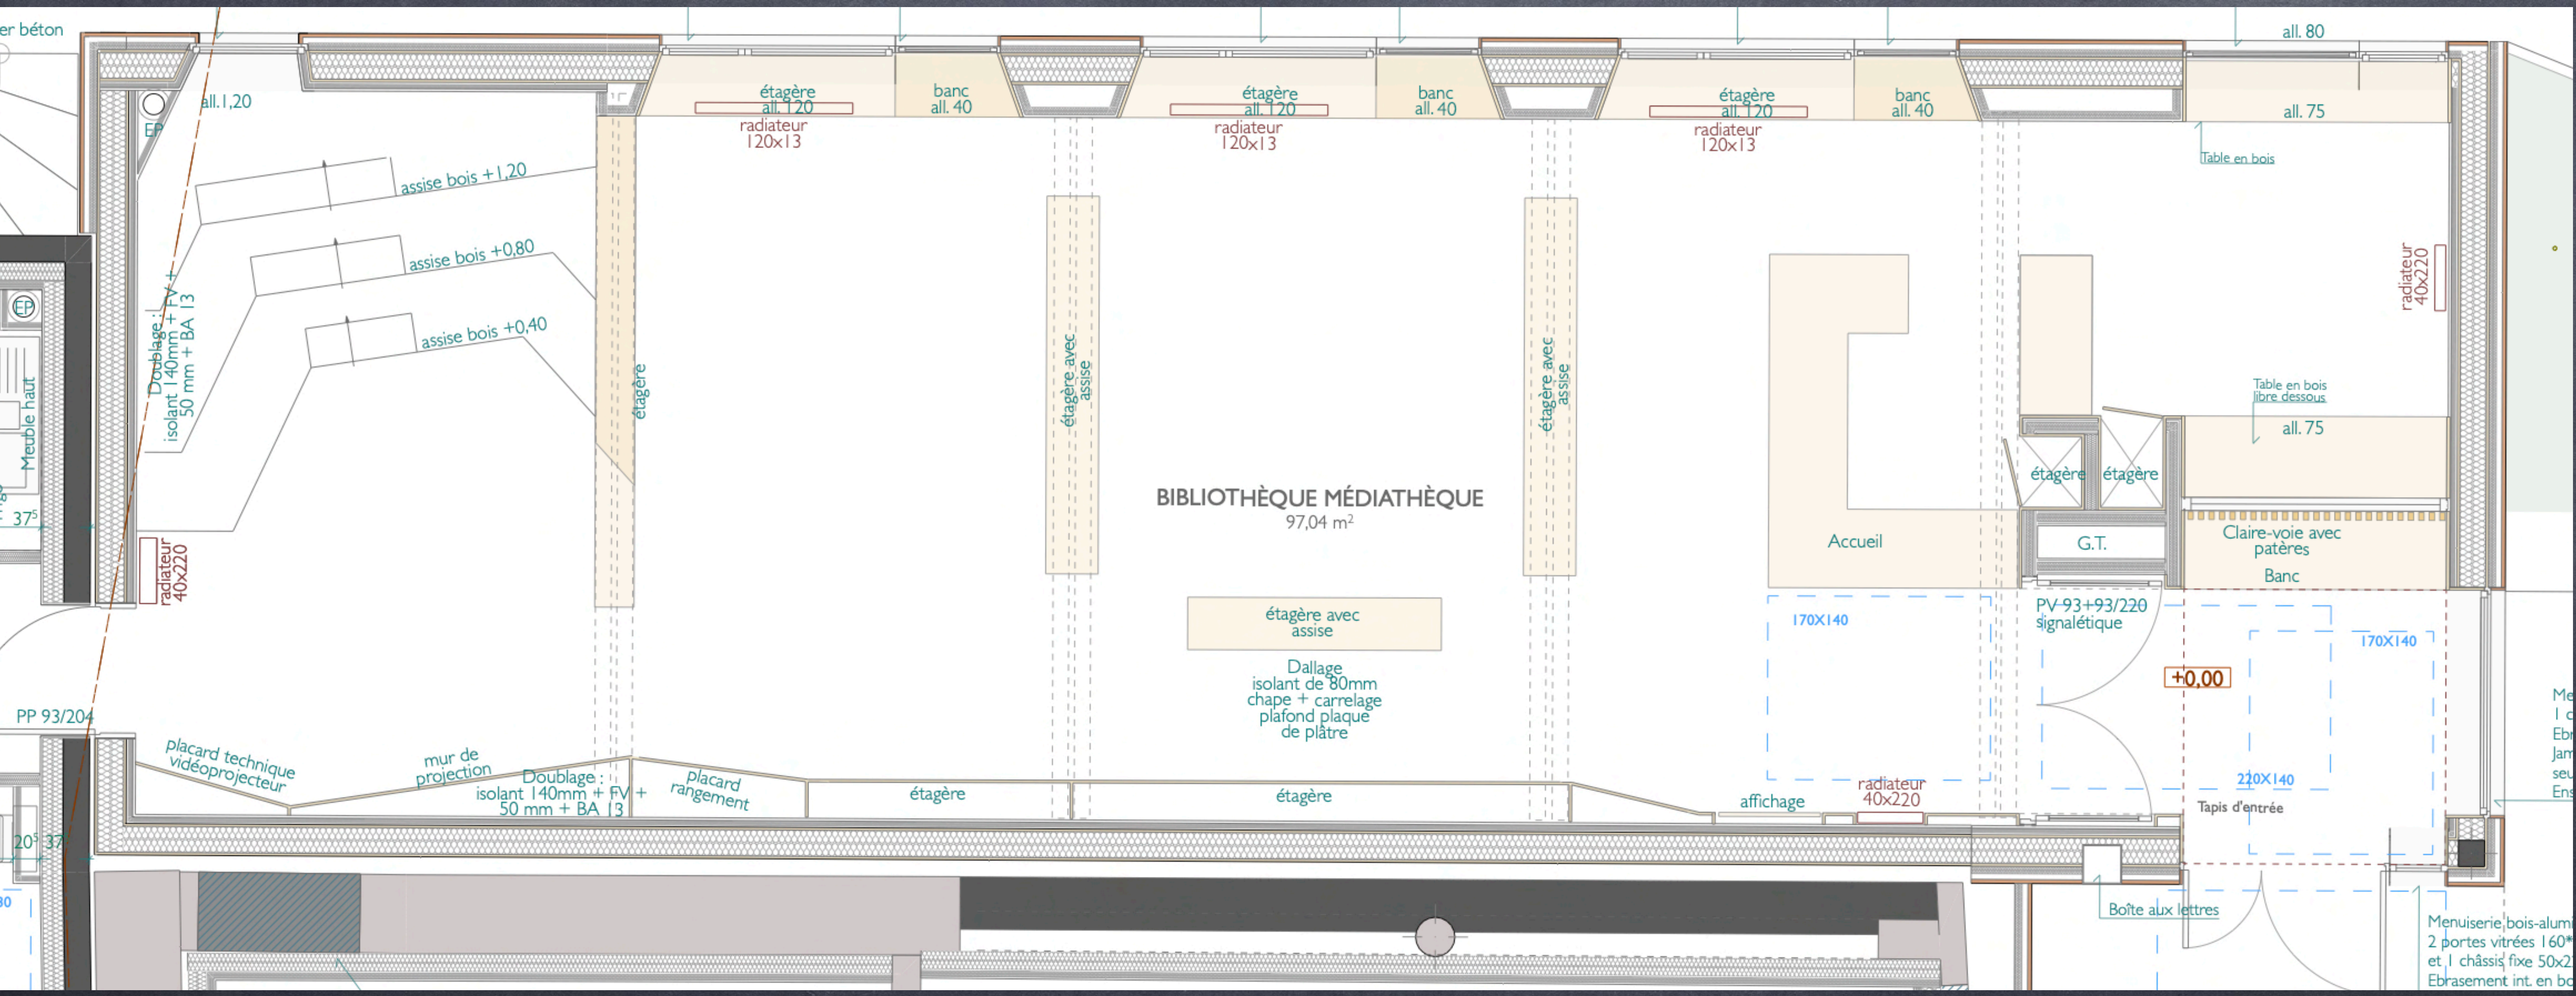

L'entrée

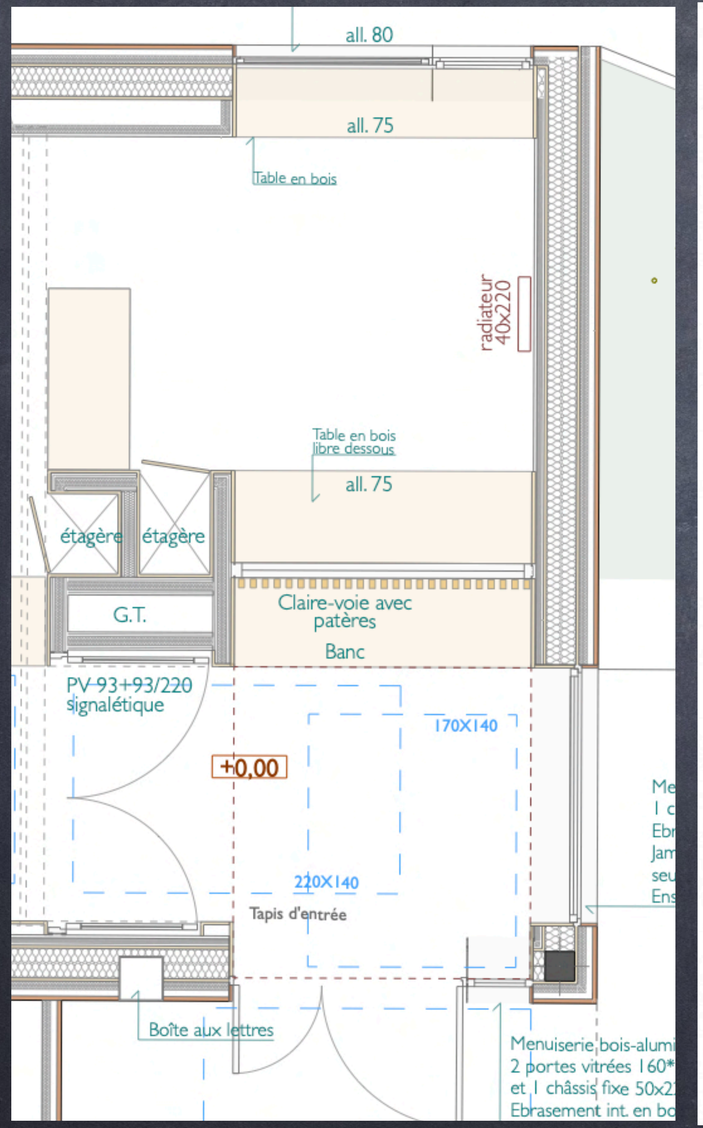
all. 80
all. 75
Table en bois
radiateur
40x220
Table en bois
libre dessous
all. 75
étagère
étagère
G.T.
Claire-voie avec
patères
Banc
PV 93+93/220
signalétique
170X140
+0,00
220X140
Tapis d'entrée
Boîte aux lettres

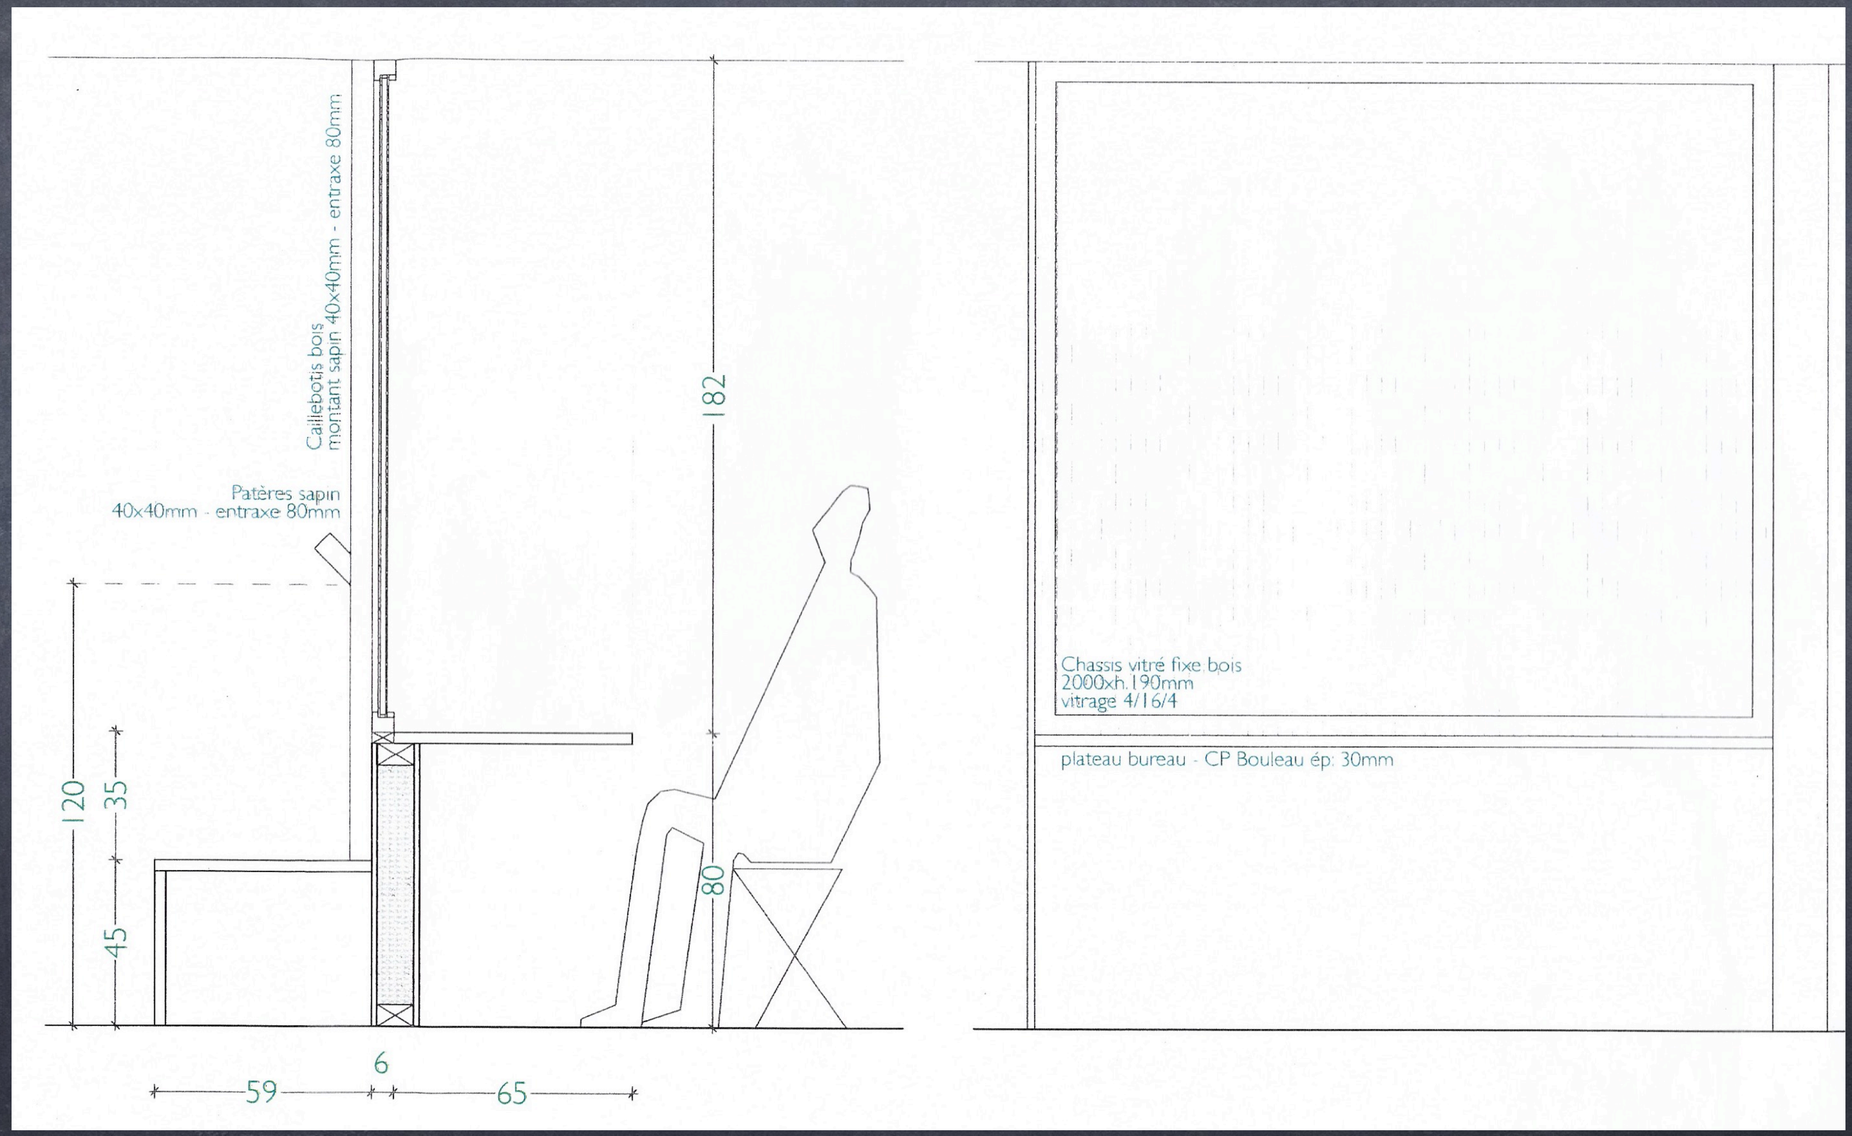
Caillebotis bois
montant sapin 40x40mm - entraxe 80mm
Patères sapin
40x40mm - entraxe 80mm
182
120
35
45
80
6
59
65
Chassis vitré fixe bois
2000xh.190mm
vitrage 4/16/4
plateau bureau - CP Bouleau ép: 30mm

L'accueil

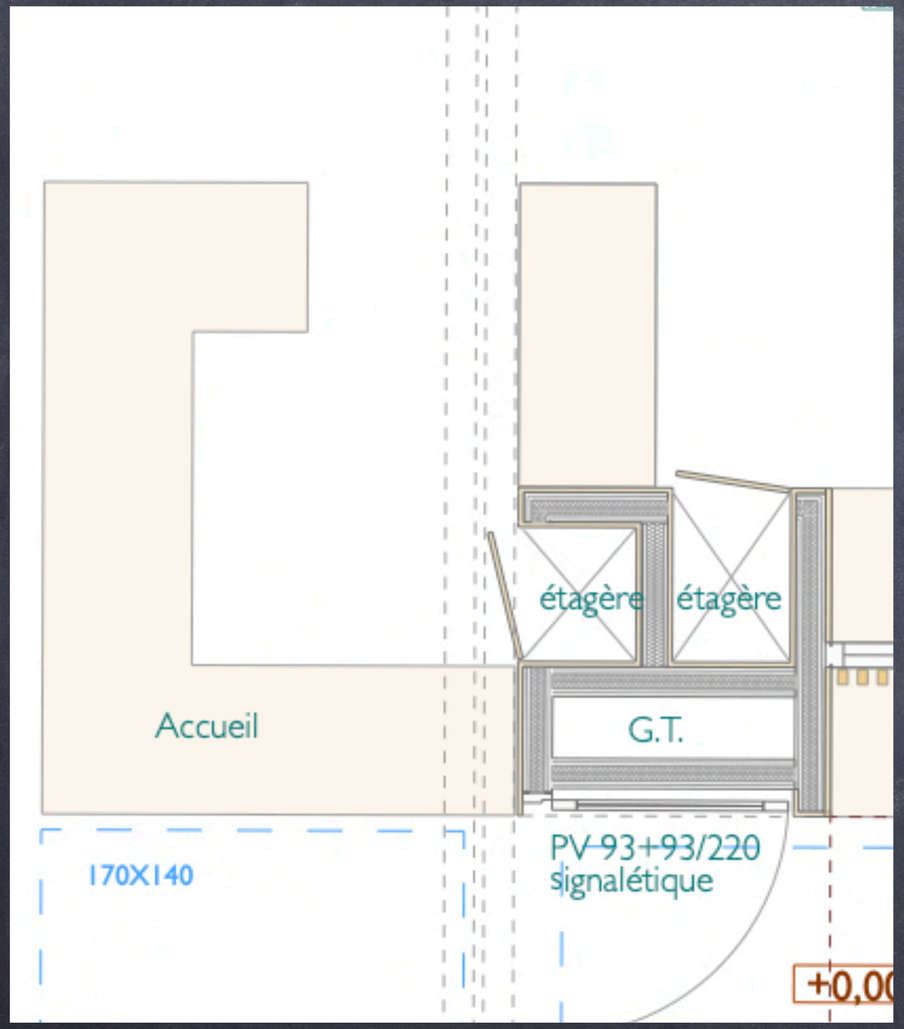
étagère
étagère
Accueil
G.T.
170X140
PV 93+93/220
signalétique
+0,00

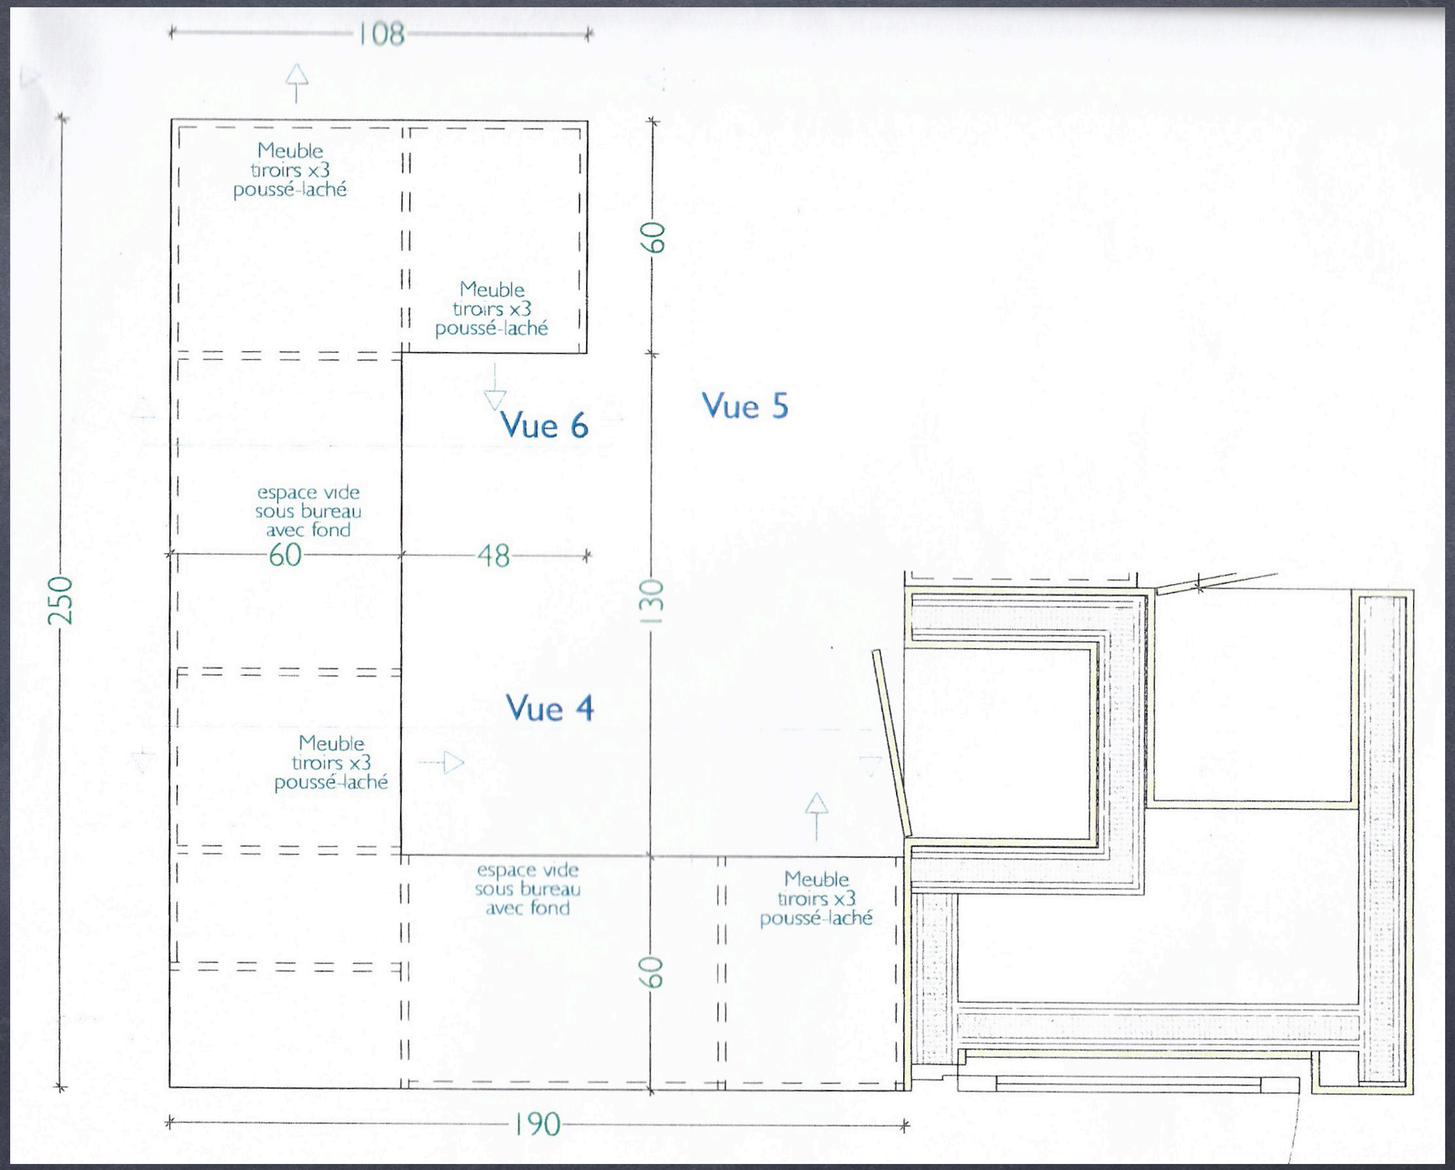
108
Meuble
tiroirs x3
poussé-laché
Meuble
tiroirs x3
poussé-laché
60
Vue 6
Vue 5
espace vide
sous bureau
avec fond
60
48
250
130
Vue 4
Meuble
tiroirs x3
poussé-laché
espace vide
sous bureau
avec fond
Meuble
tiroirs x3
poussé-laché
60
190

L'accueil

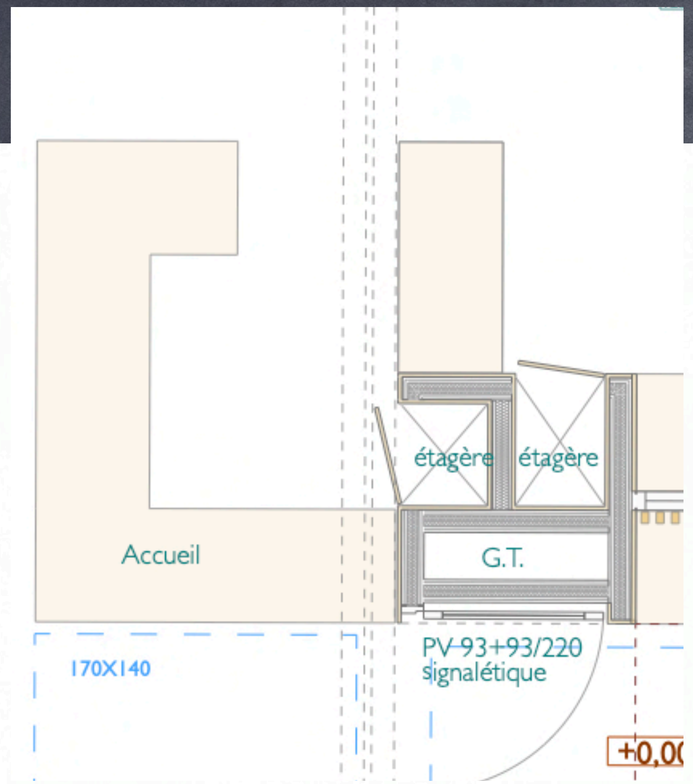

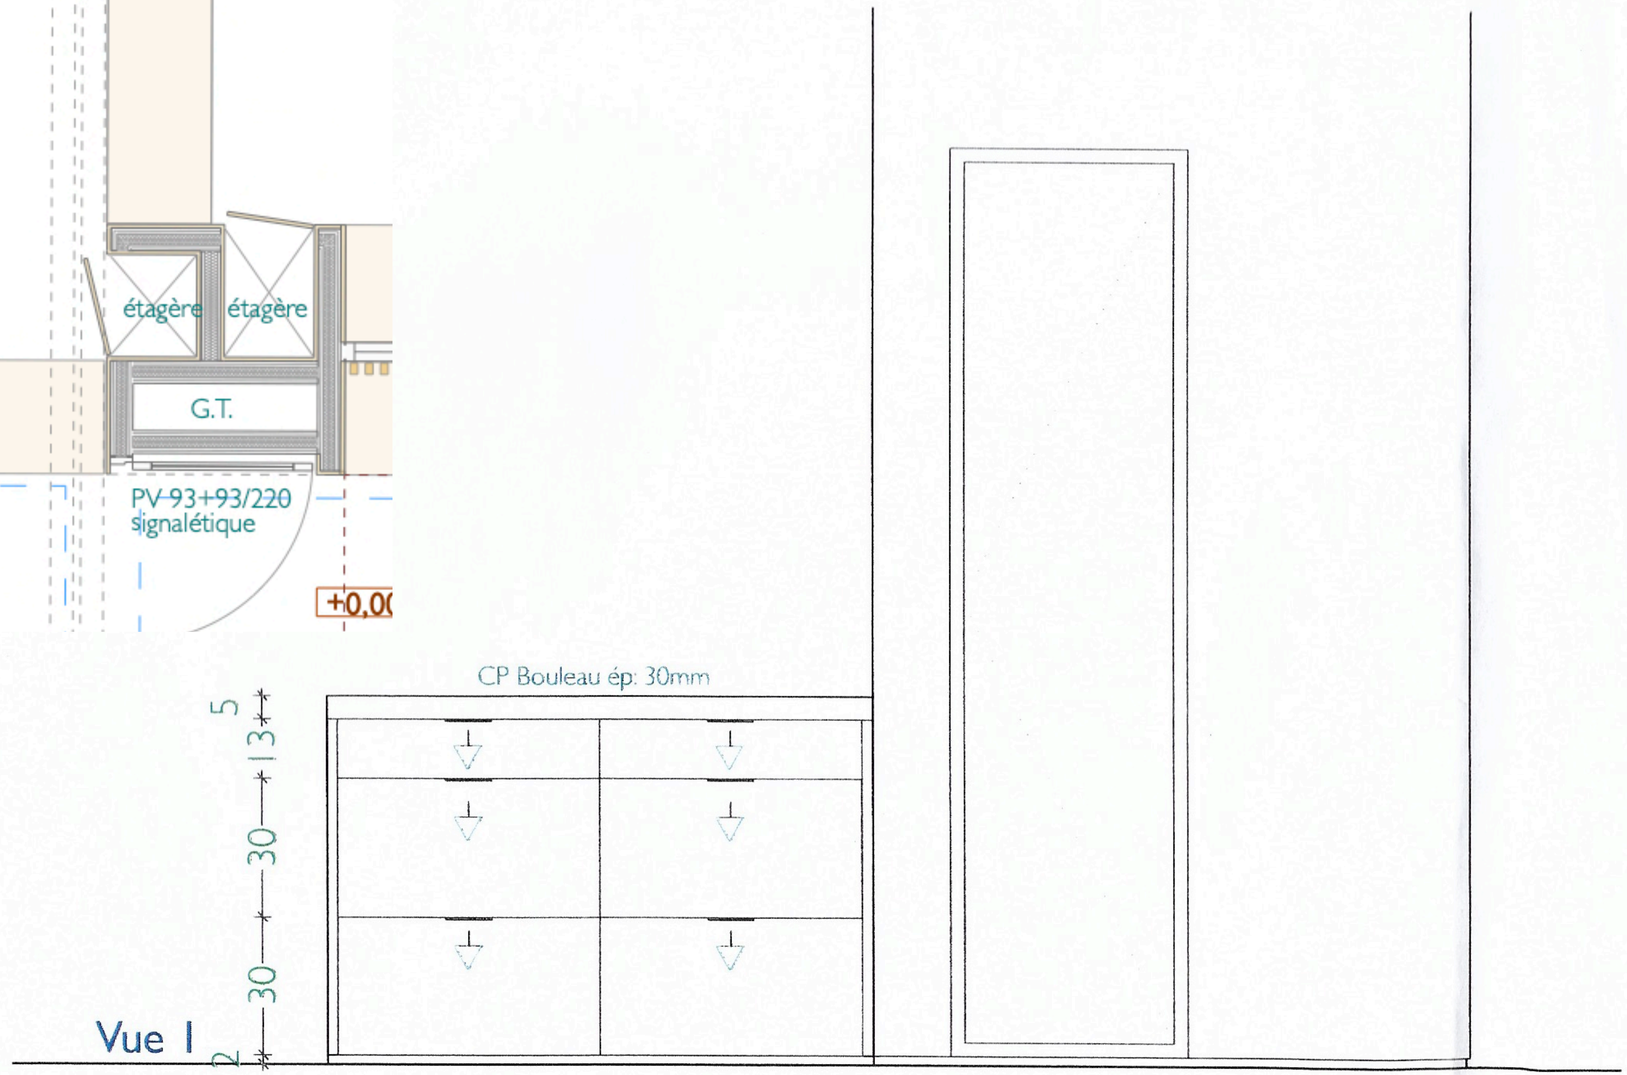

élévations - côté accueil

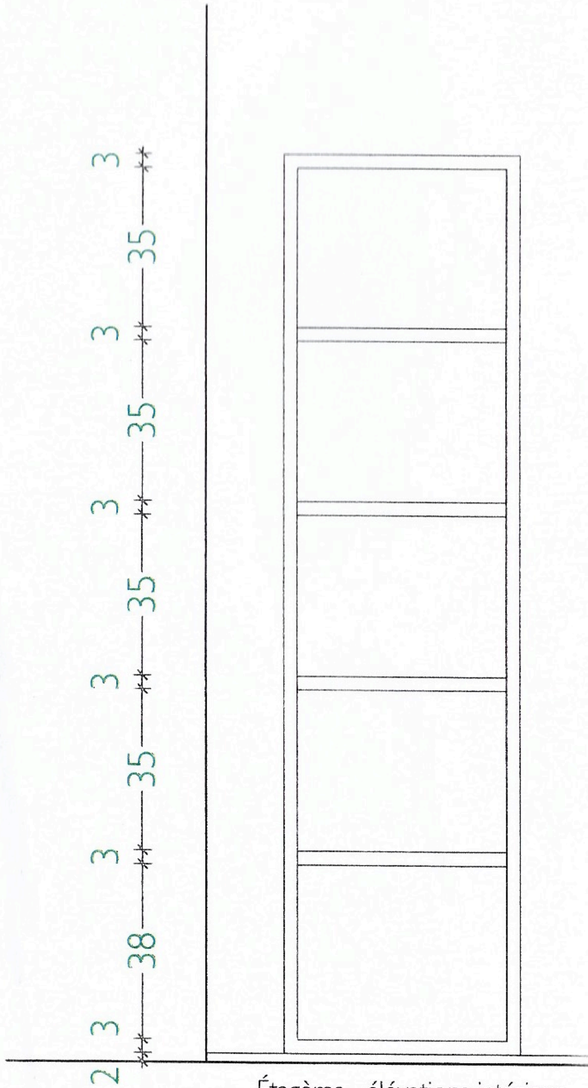

Étagères - élévations intérieur

Le mur extérieur

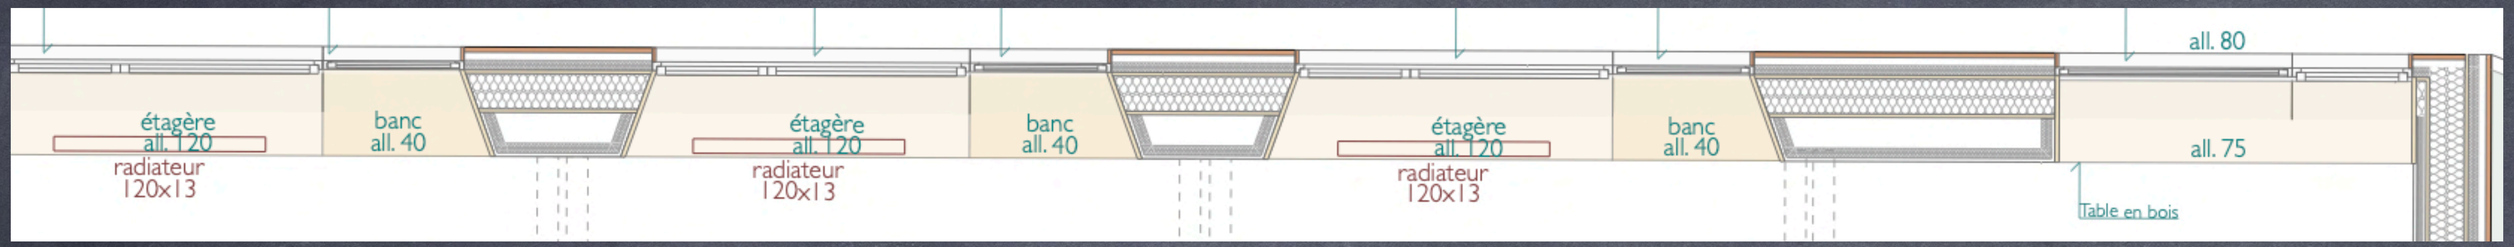

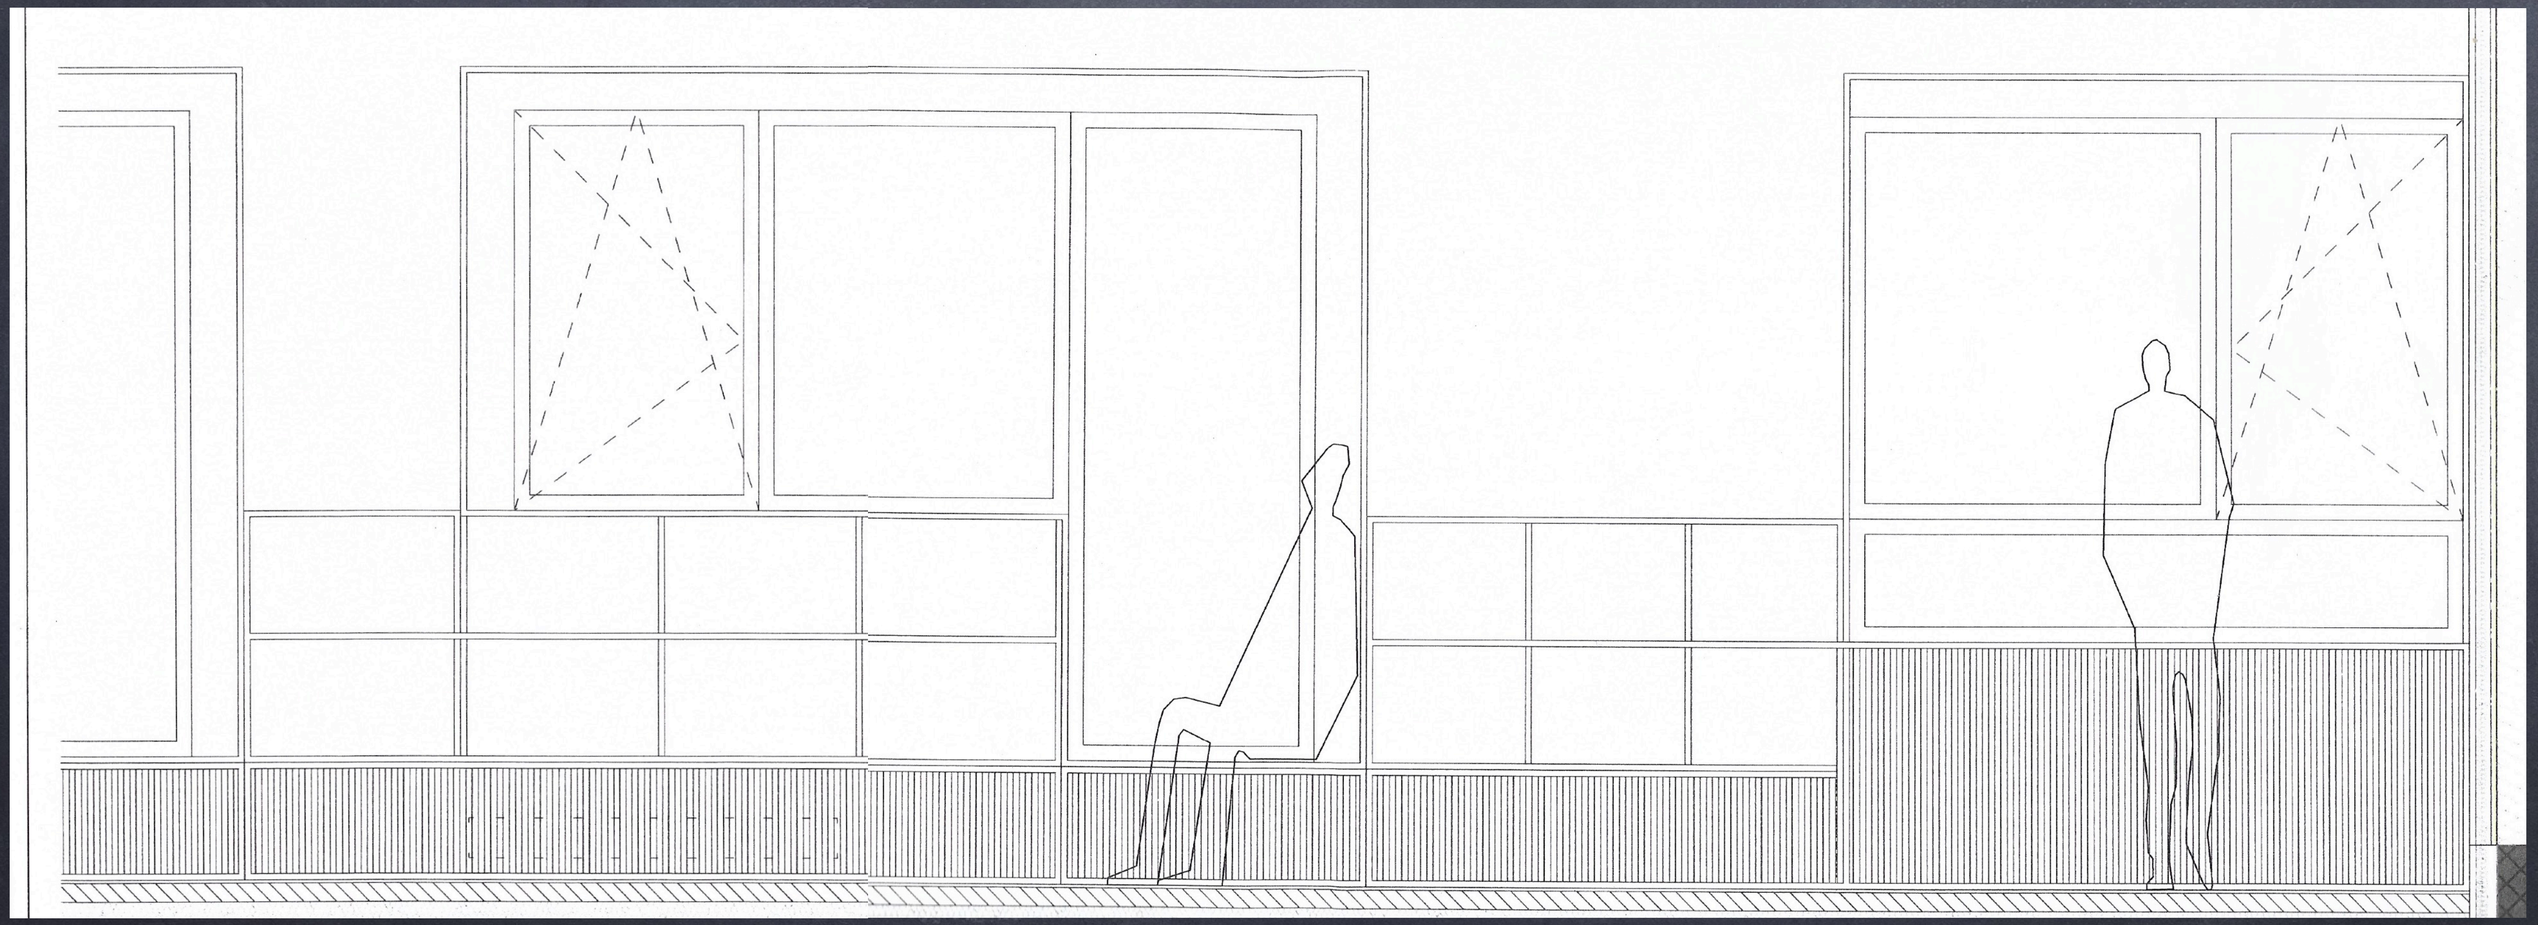

Le mur extérieur

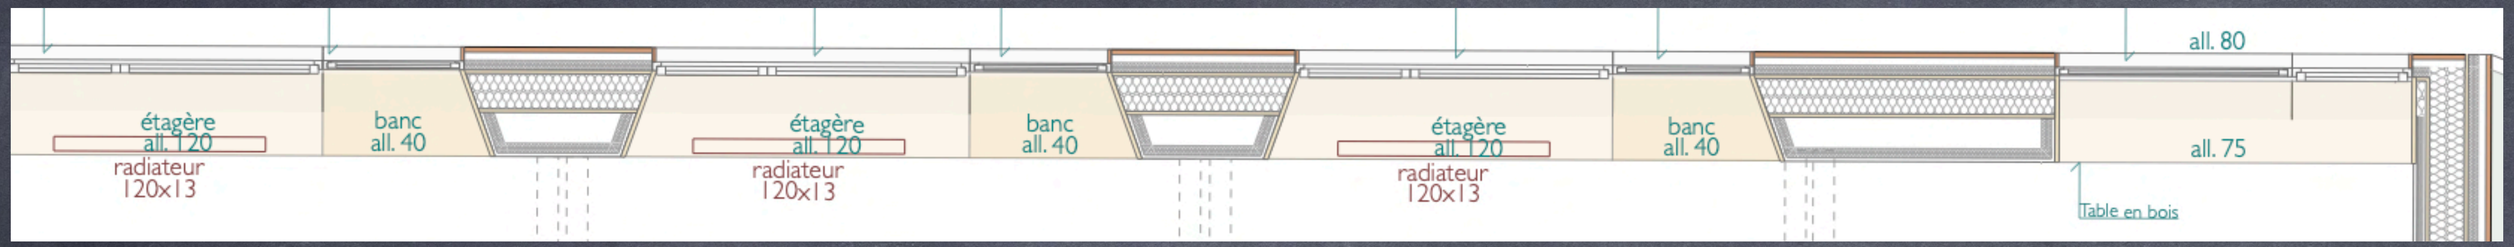

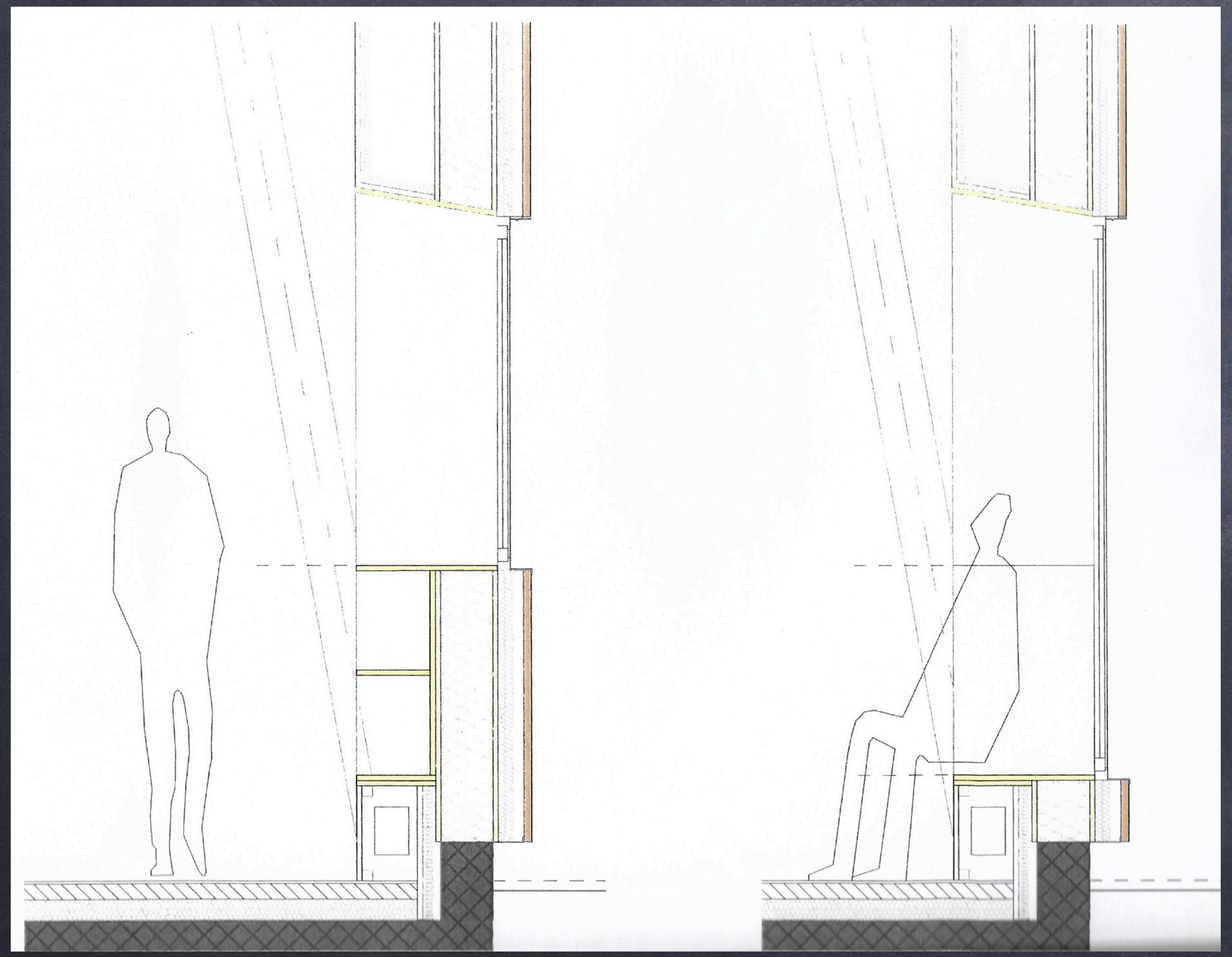

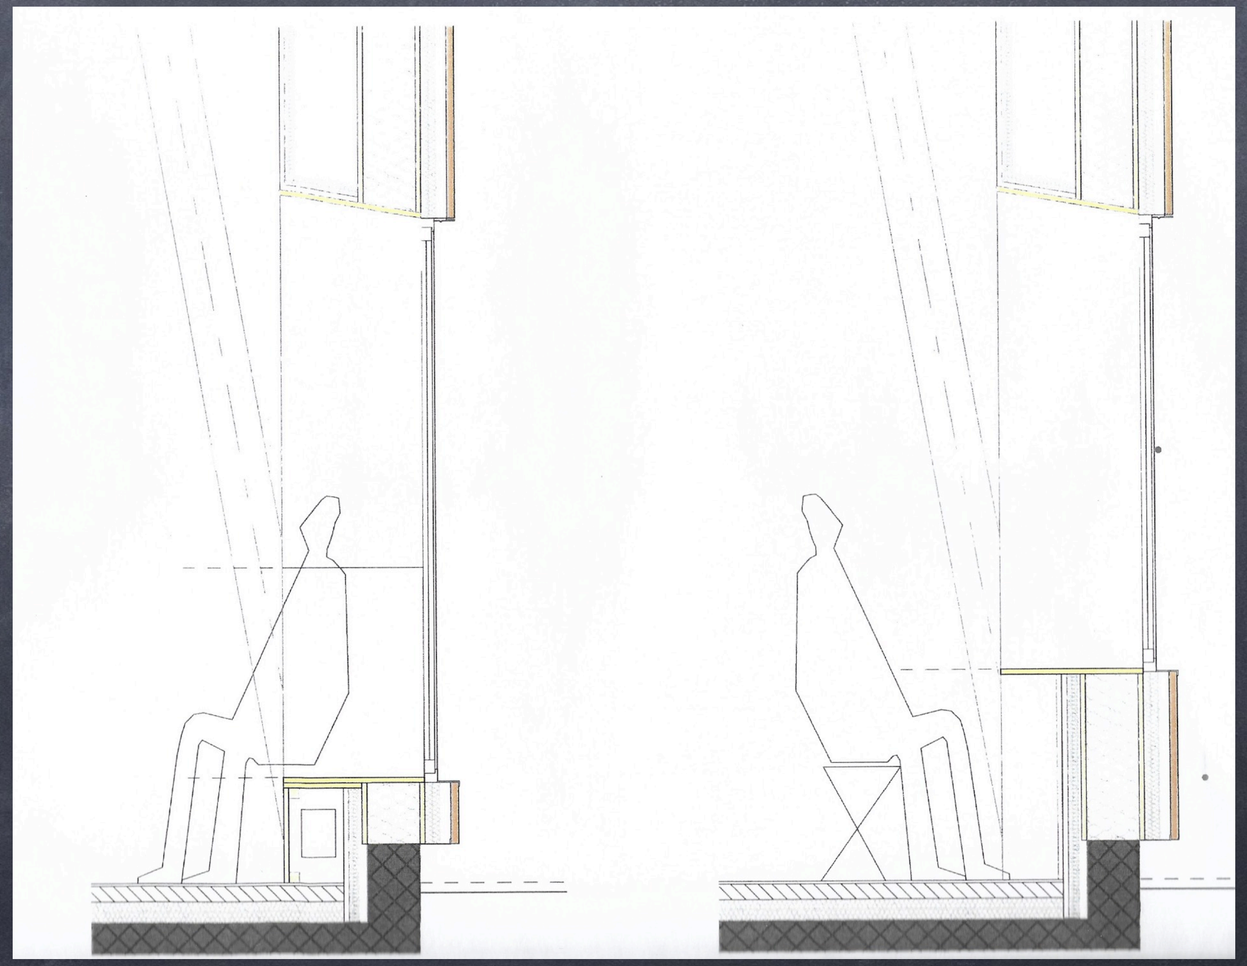

Les assises de lecture

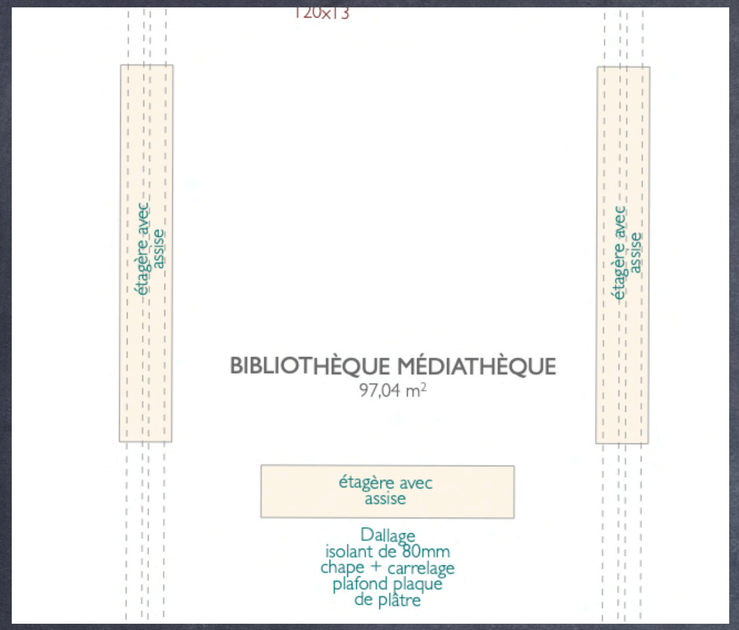

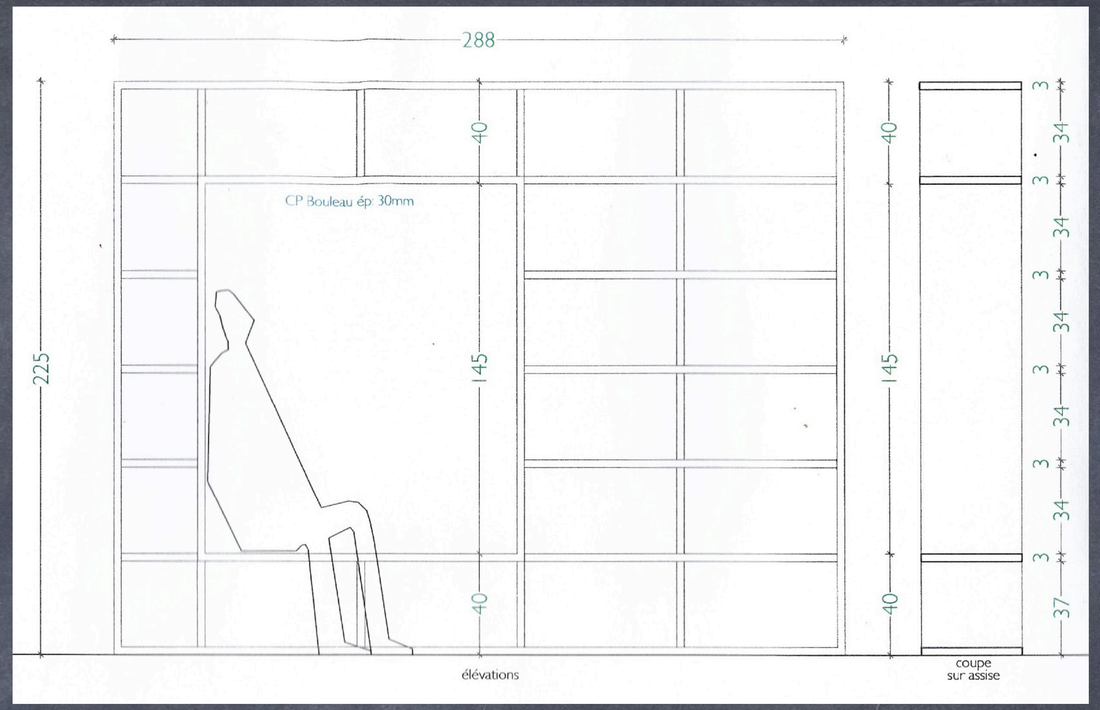

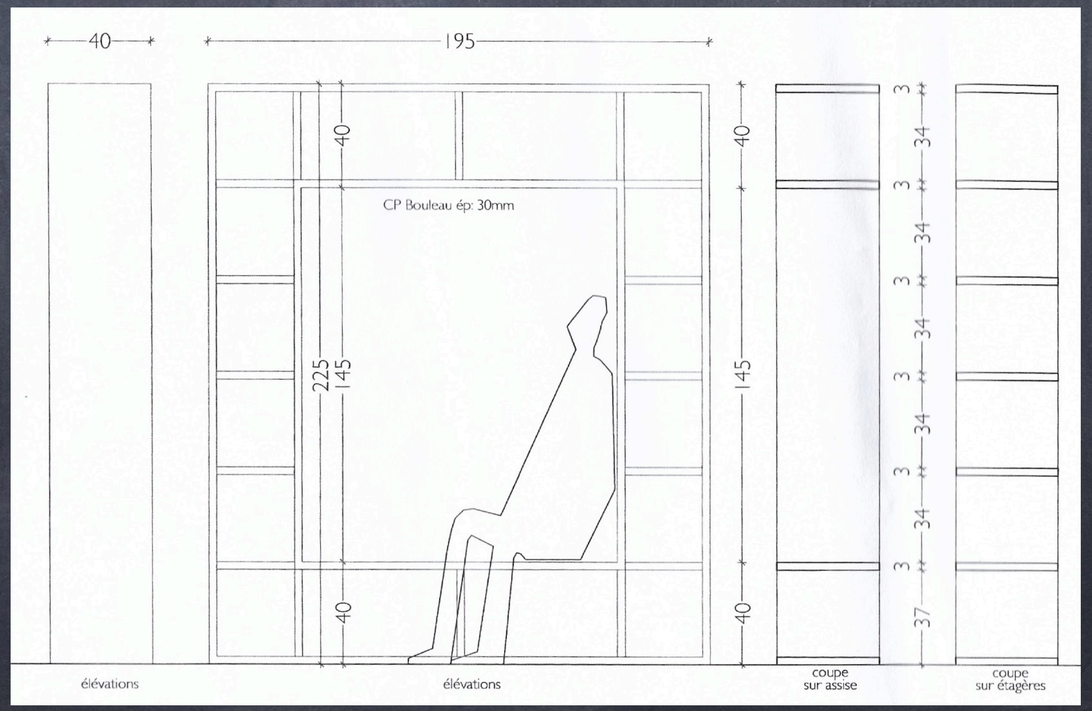

Meuble alcove

L'estrade

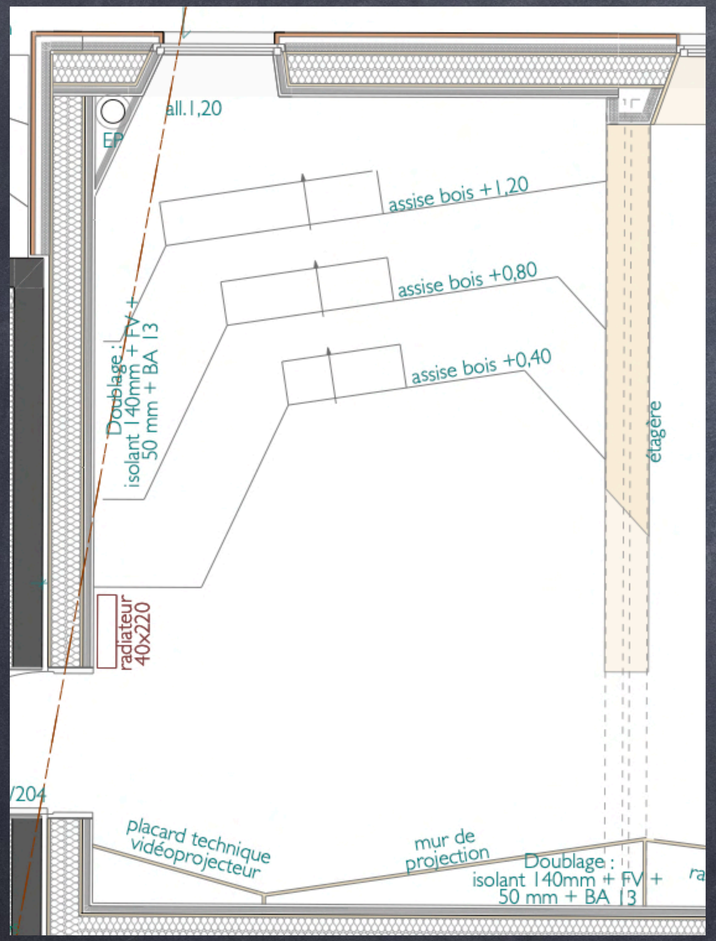
all.1,20
EP
assise bois +1,20
assise bois +0,80
assise bois +0,40
Doublage :
isolant 140mm + FV +
50 mm + BA 13
étagère
radiateur
40x220
placard technique
vidéoprojecteur
mur de
projection
Doublage :
isolant 140mm + FV +
50 mm + BA 13

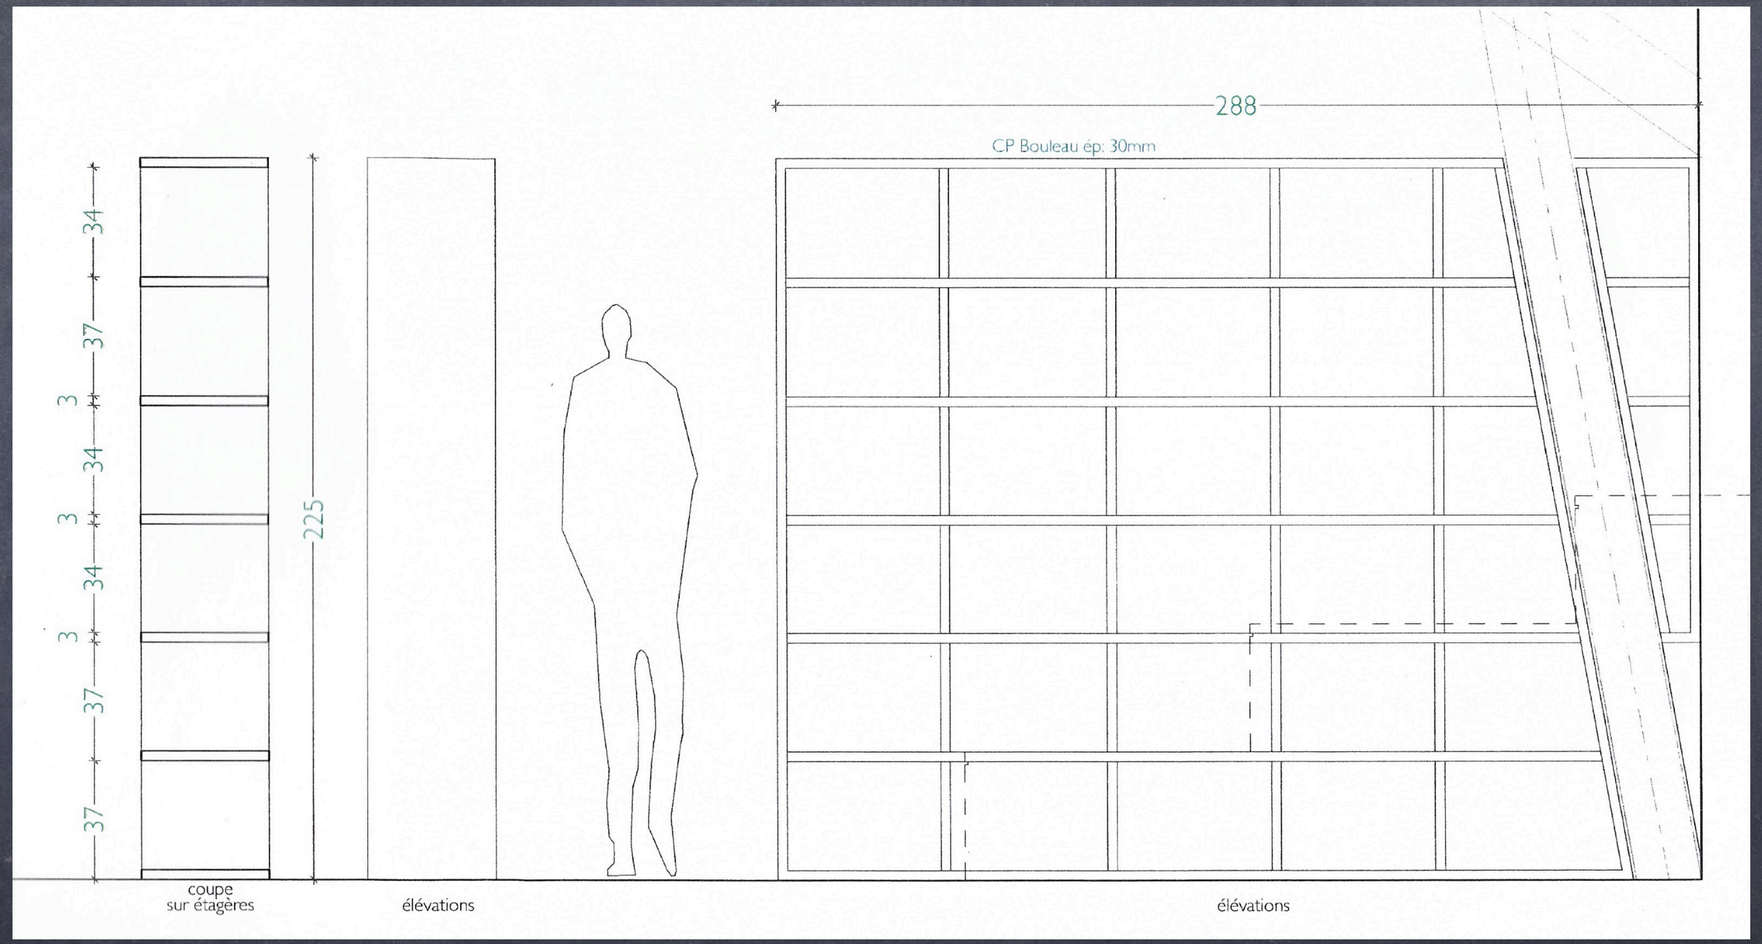
288
CP Bouleau ép: 30mm
225
37
3
34
37
3
34
3
34
3
37
coupe
sur étagères
élévations
élévations

L'estrade

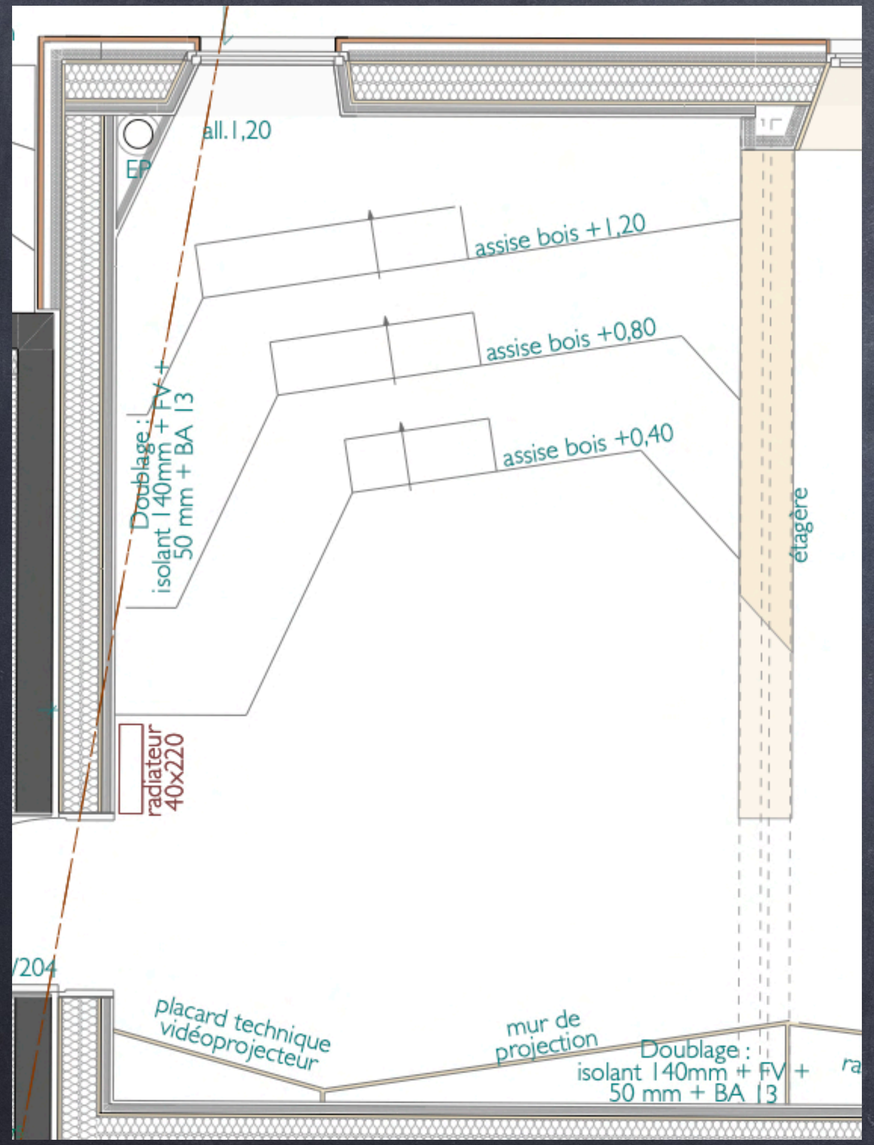
all.1,20
EP
assise bois +1,20
assise bois +0,80
assise bois +0,40
Doublage : isolant 140mm + FV + 50 mm + BA 13
étagère
radiateur 40x220
/204
placard technique vidéoprojecteur
mur de projection
Doublage : isolant 140mm + FV + 50 mm + BA 13

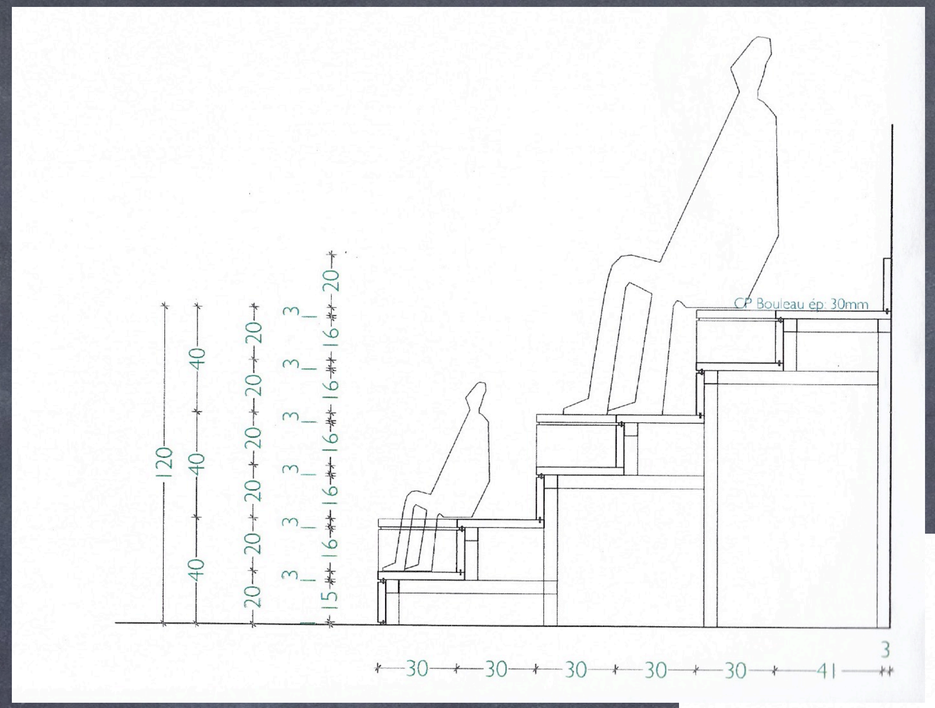
CP Bouleau ép: 30mm
120
40
40
20
20
20
20
20
20
3
3
3
3
3
3
3
3
15
16
16
16
16
16
16
16
20
30
30
30
30
30
41
3

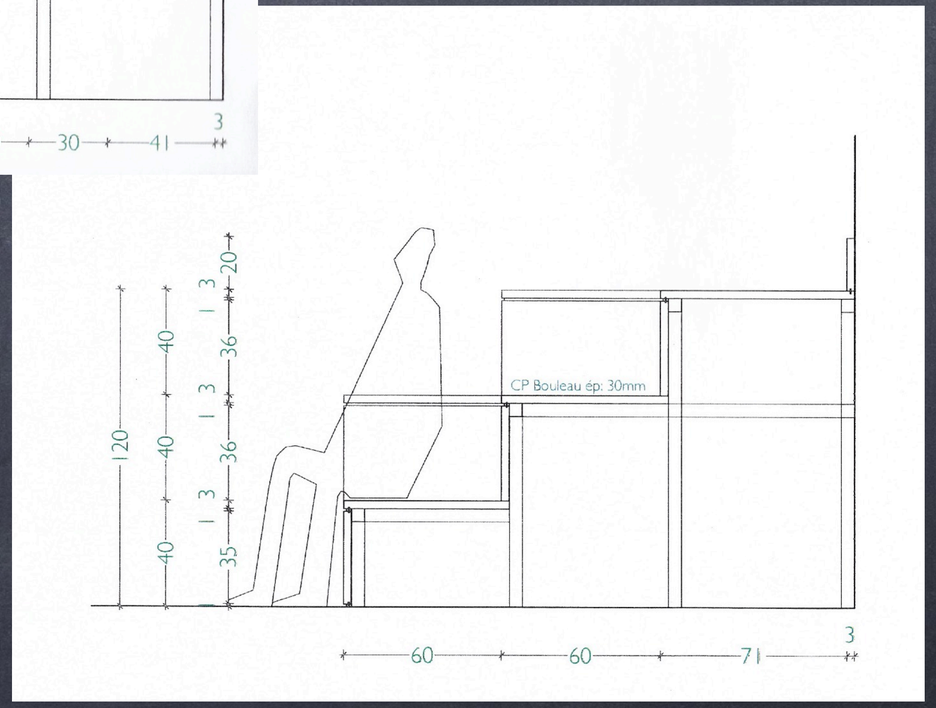
CP Bouleau ép: 30mm
120
40
40
40
35
36
36
20
3
3
3
3
60
60
71
3

L'estrade

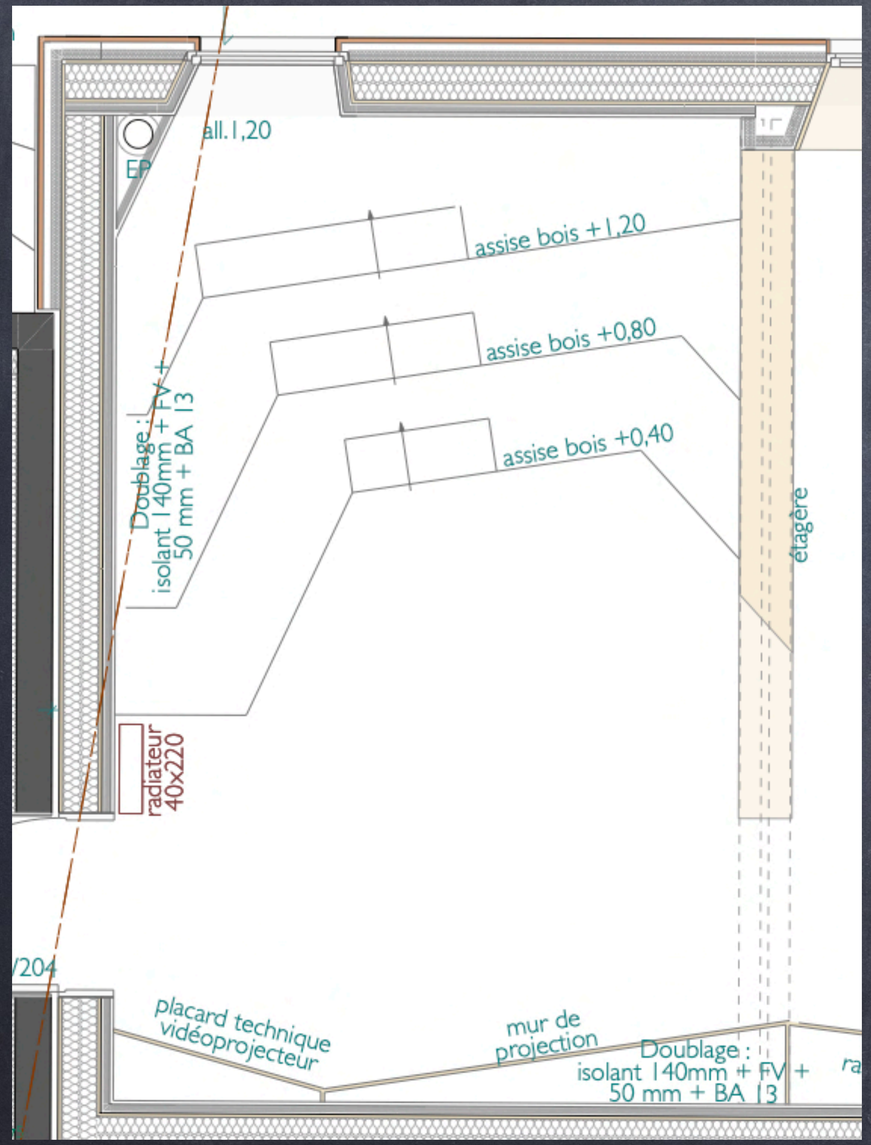
all.1,20
EP
assise bois +1,20
assise bois +0,80
assise bois +0,40
Doublage : isolant 140mm + FV + 50 mm + BA 13
étagère
radiateur 40x220
/204
placard technique vidéoprojecteur
mur de projection
Doublage : isolant 140mm + FV + 50 mm + BA 13

ARIUS

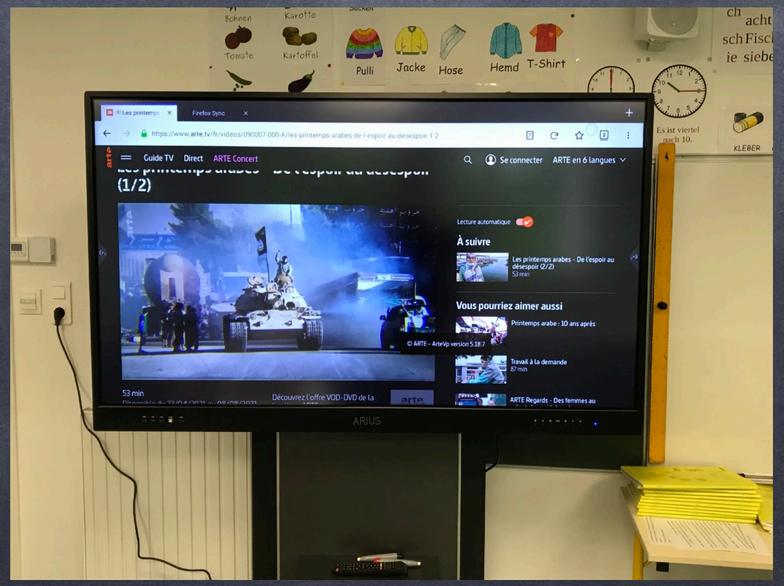
Pulli
Jacke
Hose
Hemd
T-Shirt
Guide TV
Direct
ARTE Concert
Se connecter
ARTE en 6 langues
(1/2)
Lecture automatique
À suivre
Vous pourriez aimer aussi
ARIUS

Récapitulatif des étagères

	Nombre	Hauteur maximale	Longueur maximale	Hauteur dernier rayon utilisable	essence	Hauteur utile des rayons	Largeur des rayons	commentaires
étagère de la banque	2	196	55 x 55 55 x 70	161	bouleau	35 + 1 à 38 en bas		Etagère intégrée à un mur de séparation.
Assises salle	3	225	288 195	185	bouleau	34	30	étagères encadrant une assise de lecture intégrée 145 cm / 135
Etagère double face séparation avec l'estrade	1	225	228	179	bouleau	1 3 / 34	variable	s'articule autour des structures porteuses du bâtiment isole le coin lecture et intègre l'estrade
Etagère long du mur ancienne école	1	250	530		bouleau			
étagères autour des fenêtres mur arrière	3	120	variable	non renseigné	bouleau	non renseignée		Deux rangs d'étagère prévus intégrées dans l'épaisseur du mur + bancs

Combien

terrassement	11200
charpente	89000
couverture	37000
menuiserie ext	20000
serrurerie	7000
Menuiserie Int	40000
Boublage peinture isolation	21600
carrelages	11000
chauffage ventilation sanitaire	53000
électricité	51800
Total	341600

341 600 euros soit
12 % du coût du projet

Salle associative :
235 000 euros

	surface	ouverture public	Mobilier	gestion informatisée	Création d'un espace multimédia	Achat livres	Total équipement
CD 25	40 m2 minimum	4h/semaine	Maximum 4600 euros sur 6 ans plafonné à 30% du coût : rayons, bacs, tables	Maximum 1600 euros sur 6 ans plafonné à 30% du coût : un logiciel spécifique de gestion de bibliothèque, le matériel informatique, les codes à barres et la formation au logiciel	Maximum 1600 euros sur 6 ans plafonné à 30% du coût : les matériels et logiciels pour le multimédia de la bibliothèque, y compris tablettes, liseuses, vidéo-projecteur et écran	Maximum 5000 euros / an sur 2 ans / budget minimum de 2000 / an	12800 au maximum moins en fonction des plafonds
DRAC	100 m2		50% du prix HT du montant éligible des aménagements intérieurs et du mobilier	**50 % du coût HT**	**50 %**	**50 %**	**50% du montant éligible**

	Emploi
CD 25	Subvention dégressive sur 3 ans : 50% puis 30% puis 10% du coût chargé du poste créé. La subvention est payable service fait donc à échéance annuelle (la commune avance les fonds) **Surface minimale de 100 m2** Minimum poste à mi temps Ouverture au public au minimum 12 h / semaine. Budget d'acquisition de 2 € / hab avec un minimum de 2 000 € par an. La participation de la Médiathèque départementale au jury de recrutement est obligatoire. Emploi de niveau catégorie B de la filière culturelle.
DRAC	**DRAC :** Ce n'est pas un soutien à un emploi supplémentaire mais bien une dotation liée aux dépenses de fonctionnement **concernant le personnel permanent existant** : Les frais supplémentaires **du personnel existant**, liés au projet (ouverture élargie en fin de journée, le WE, les vacances scolaires, la pause méridienne ou en soirée) Le taux d'aide maximum était jusqu'en 2021 de 80%, il devrait être revu à la baisse, à 60%, pendant 3 ans puis dégressif les 2 dernières années, le dispositif étant calé sur 5 ans.

Aucun de ces financeurs n'intervient sur la salle associative et les extérieurs

La région

A) Le fonds de développement en faveur des usages innovants du numérique

- Accompagner la transformation numérique des territoires et créer un effet levier à des projets expérimentaux, pilotes et/ou innovants,
- Soutenir sur le territoire, la mise en place d'animateurs dédiés au développement des usages et projets numériques,
- Favoriser le développement d'initiative permettant d'acculturer la population au numérique et à ses opportunités
- Contribuer à l'animation du réseau régional des tiers lieux et de la médiation numérique de Bourgogne-Franche-Comté dans l'objectif de favoriser l'inclusion numérique.

CRITERES D'ELIGIBILITE

- l'aspect innovant (expérimentation ou action novatrice au plan national ou local) ou pilote (déploiement d'une expérimentation), les projets de portée au moins intercommunale seront privilégiés),
- la proposition de contenus et de services numériques mis en oeuvre,
- l'intégration de dispositif d'animation favorisant une bonne appropriation de l'action présentée par le public cible envisagé
- leur contribution à l'Open Data et la génération de données pour le porteur.

B) Espaces Nouveaux, Villages Innovants

La région

ENVI SOCLE

- *- Projets ou initiatives citoyennes favorisant l'implication des acteurs locaux dans la vie locale, dans l'animation et l'appropriation des espaces ou équipements publics*
- *- Projets de rénovation, d'aménagement de bâtiments, d'aménagement d'espaces publics, acquisition de matériel dès lors que la démarche est participative.*

La sélection des projets se fera sur la base de l'examen des dimensions ci-dessous (non cumulatifs) :

- implication des habitants, des associations locales, des acteurs économiques locaux dans la construction et/ou la mise en oeuvre du projet
- qualité du projet au vu de sa réponse aux besoins identifiés, et de sa plus-value apportée au regard de l'existant
- approche qualitative pour les projets d'aménagement d'espaces publics (gestion de projet, gestion des eaux pluviales, accueil et le développement de la biodiversité, maîtrise des ambiances climatiques, mobilités douces et intermodalité)
- performance énergétique (Annexe 1) et qualité des aménagements extérieurs pour les bâtiments

ENVI THEMATIQUE

- Projets visant au développement de modes de déplacements alternatifs à l'autosolisme
- Projets d'aménagement d'espaces publics, de bâtiments ou équipements publics permettant leur mutation (de type espaces multiservices et/ou multi activités, espaces pour des services inexistants)
- Projets visant l'adaptation au changement climatique, la gestion économe de l'espace, la sobriété foncière et l'alimentation de proximité

- **La sélection des projets se fera sur la base de l'examen des dimensions ci-dessous (non cumulatifs) :**

- qualité du projet au vu de sa réponse aux besoins identifiés, et de sa plus-value apportée au regard de l'existant
- approche qualitative pour les projets d'aménagement d'espaces publics (gestion de projet, gestion des eaux pluviales, accueil et le développement de la biodiversité, maîtrise des ambiances climatiques, mobilités douces et intermodalité)
- performance énergétique (Annexe 1) et qualité des aménagements extérieurs pour les bâtiments
- caractère expérimental du projet

La région

	Nature	Taux intervention	Plafond
Usage numérique	**Investissement**	50 %	100 000
	etude	80 %	30 000
ENVI SOCLE	**animation / fonctionnement**	80	8000
	Investissement	70% / 80 % (association)	50 000
ENVI THEMATIQUE	**Investissement**	50 %	50 000

Remarque : à titre exceptionnel et expérimental, les coûts de fonctionnement d'un animateur dédié au développement des usages numériques pourront être pris en charge à hauteur de 80% maximum des coûts réels (plafond de 50 000 €/an pour 1 ETP maximum par territoire).

Prévu / à prévoir

	Prévu	A prévoir
Electricté	éclairage intérieur et extérieur	Lampes de bureau
	câblage informatique, sèche main etc)	
	Enceintes coin lecture	
	Alarme	
Plomberie	Sanitaires	évier / cuisine
	Frigo	
Terrasse	Gradins + arbres	Tout en dehors
Informatique	rien	Tout
Menuiserie	Signalétique extérieure et obligatoire Logo Les patères du vestiaire / entrée du public Panneau d'affichage en liège 1000 + 2450 x 2500 Boite aux lettres	

Salle associative	Table 160*80
	chariot pour chaise
	lot de 4 chaises
Bibliothèque	chariot à livre
	coussin (assise et estrade)
	Siege bureau
	chaise poste informatique public
	Bac BD
	cosy adulte
	Présentoire
	porte manteau personnel
Terrasse	extérieur
	rocking chaire extérieur
	chilienne
	coussin fauteuil bas
	fauteuil bas
	table basse

Des actions pour construire le projet médiathèque

Bibliothèque

En raison des travaux de rénovation des bâtiments du centre-village, la bibliothèque accueille les lecteurs dans la salle du conseil municipal.

Ouverture : mercredi de 16h30 à 18h30.

Autour du livre

juillet-octobre 2022
expo participative

Lecture de contes
le mercredi avant
les vacances scolaires

Partage de livres
lundi soir
mercredi après-midi
Un RDV par mois

Sélection BD Manga
Atelier dessin

Découverte
Littérature
au marché
mars-avril
2023

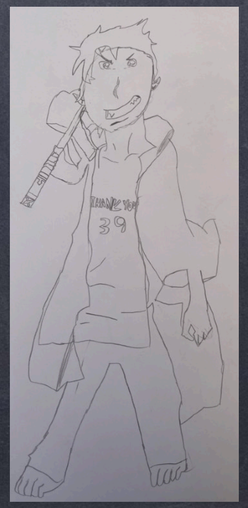

Autour de la presse

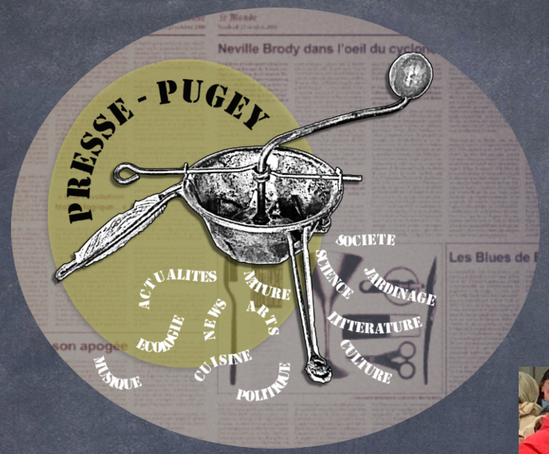

Thématiques presse

Point Presse
avec Pugey
Fait Son Marché
tous les samedi

selon évènement

Autour du jeux

Ludo Marché
(Pugey)
tous les samedi

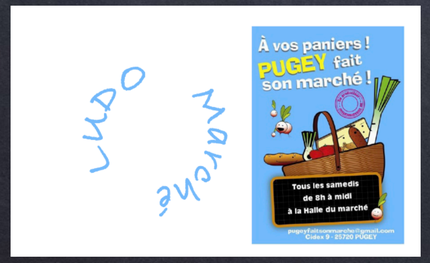

Après-midi jeux
avec 123 Soleil
(La Veze)

Café jeux
(Fontain)

Autour du cinéma

Soirée Ciné Court Pugey
Jeunes réalisateurs 3/02/2023

LA FÊTE DU COURT MÉTRAGE

Vendredi 17 mars
à Pugey
salle du temps libre

Autour du musée

MICRO-FOLIE

PLATEFORME CULTURELLE AU SERVICE DES TERRITOIRES

la Villette

Inscription prévue pour 2024

Autour du spectacle

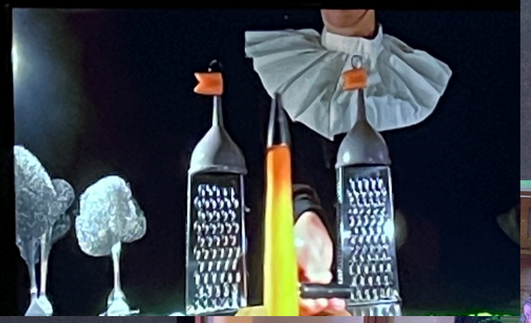

Préparation avant spectacle

CÔTÉ COUR

Scène conventionnée d'intérêt national Art, enfance, jeunesse

2023

2022

Atelier animation au marché

LITTLE GARDEN
Compagnie Little Garden - Lille (59)
Parade nuptiale jonglée
À partir de 5 ans
35 minutes

Dimanche 14 maia

17h
Pugey (25)

Extérieur

Prochains rendez-vous 2023

- Lundi 9 janvier – Partage de Livre du soir à 20H (salle de la mairie)
- Mercredi 25 janvier – Présentation de la sélection BD Manga « Magie et Sorcellerie » à 17h (salle de la mairie)
- Vendredi 3 février – Soirée Ciné court jeune réalisateur à 18h et 19h (salle du temps libre)
- Samedi 11 février – atelier création-dessin sur le thème de la magie à 10h (salle de la mairie)
- Lundi 13 février – Partage de Livre du soir à 20H (salle de la mairie)
- Lundi 13 mars – Partage de Livre du soir à 20H (salle de la mairie)
- Vendredi 17 mars – Fête du court métrage à 18h et 19h (salle du temps libre)
- Samedi 25 mars ou 1er avril – Découverte littérature jeunesse 9h-12h au marché de Pugey
  - > d'autres dates sont à venir pour les contes, partage du livre du mercredi

- Tous les mercredi de 16h30 à 18h30 (sauf vacances scolaires) – Bibliothèque de 16h30 à 18h30
- Tous les samedis matin – Point presse au Marché – Ludo Marché – livres de seconde main

Envie de participer ?

Contactez nous sur projetmediatheque@orange.fr

- Bibliothèque : Francine Gélin, Colette Bernard, Dominique Gauthier, Betty Sanchez et Sabine Julliard
- Partage de Livre : Sylvie Anne Alfonsi et Francine Gélin
- Découverte et Sélection BD Manga : Alice Favory, Francine Gélin et Laure Nuninger
- Découverte littérature jeunesse : Mathilde Cornevaux et Maud Marchal
- Lecture de conte : Francine Gélin
- Cet été on lit quoi : Céline Poloni-Mary, Alice Favory, Laure Nuninger
- Point presse Pugey : Antony Barillé et Laure Nuninger
- Ciné court métrage : Laure Nuninger, Jean-Francois Kerboul, Alice Favory, Maja Trajkovski et Yannick Favory
- Ludo Marché : Laure Nuninger, Martine Braillard
- Apm Jeux et café jeux : Maëlle Loret, Tania Kassel, Sylvie Raudin et Laure Nuninger
- Grand huit : Gilles Didier, Martine Braillard, Alice Favory, Nicolas Braillard et Laure Nuninger
- MicroFolies : Gilles Didier, Sabine Julliard